



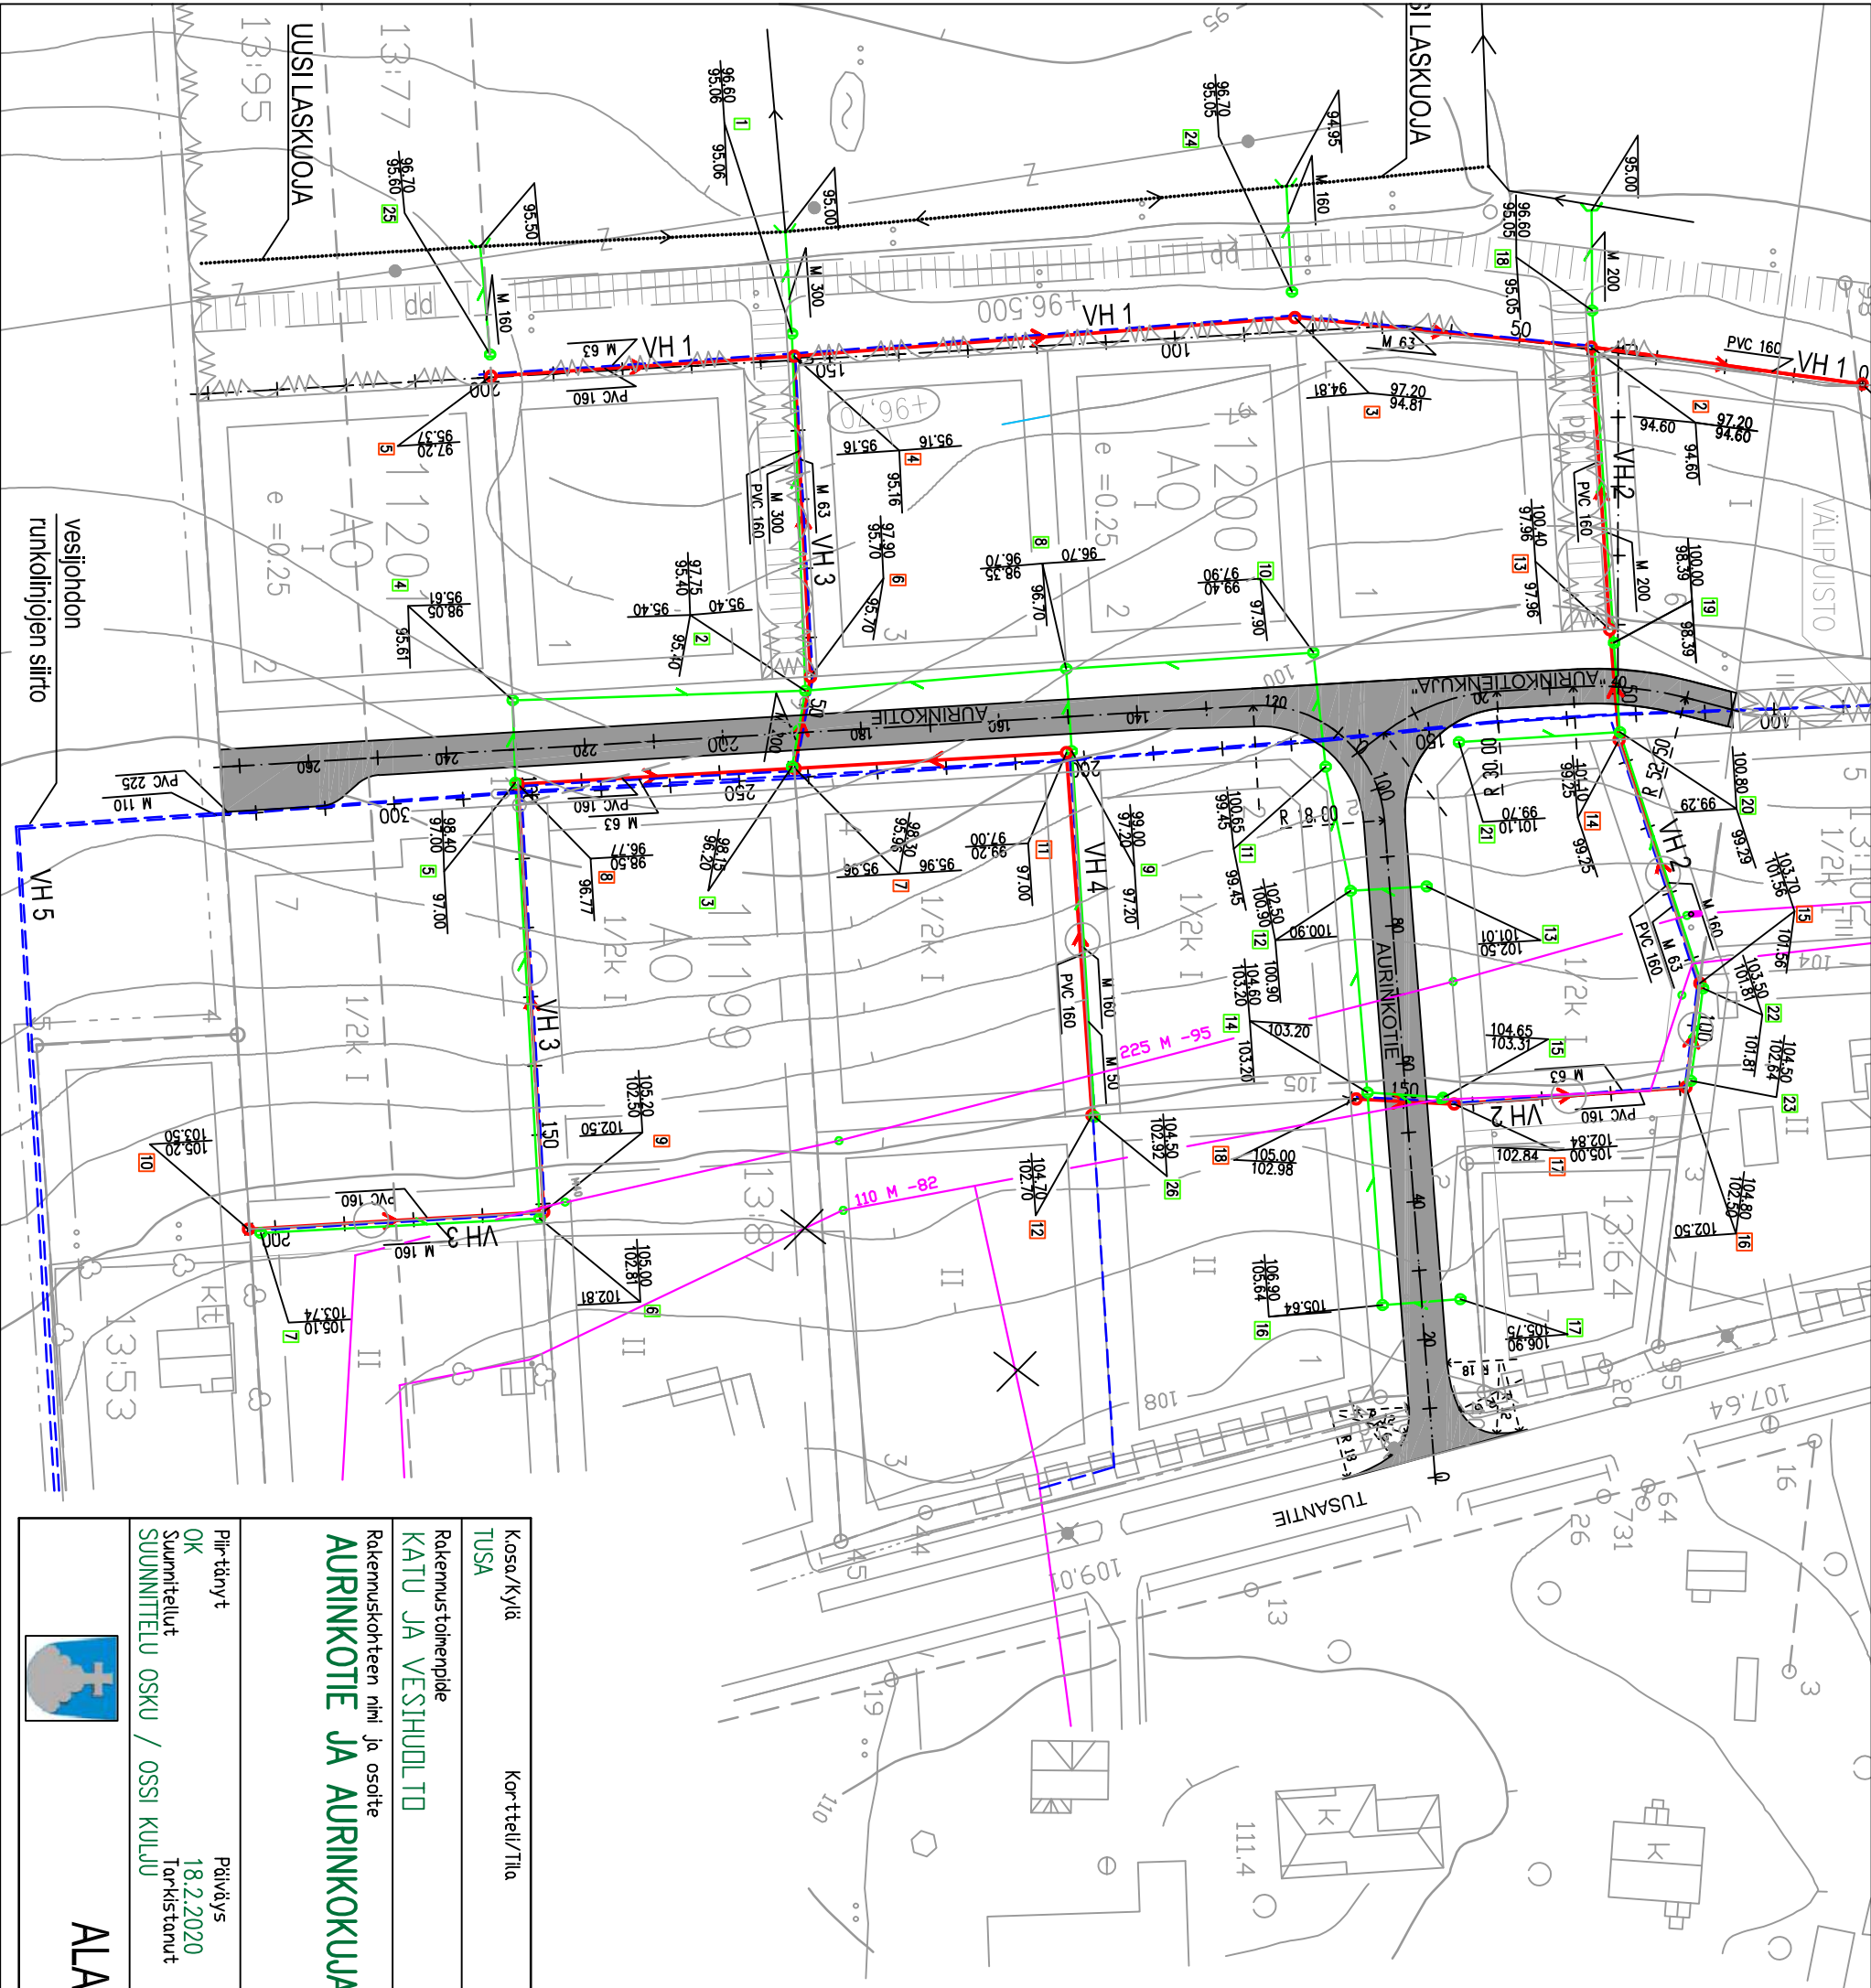

Kosa/Kylä	Korttel/Tila	Tontti/Rnro	Viranomaisten arkistomerkitäjä varten	
TUSA			Piirustuslaaji	Juoks. nro
Rakennustoimenpid KATU JA VESIHUOLITD			Piirustuslaaji	Juoks. nro
Rakennuskohteen nimi ja osoite AURINKOTIE JA AURINKOKUUA			Piirustuksen sisältö ASEMAPIIRUSTUS	Mittakaava t 1:1000
Piirittänyt OK	Päiväys 18.2.2020	Suunnitelualue, työ ja piirustusnumero		
Suunnittelut SUUNNITTELU OSKU / OSSU KULJU	Tarkistanut	Muutos		
 ALAVUDEN KAUPUNKI KUULANTIE 6 63300 ALAVUS				

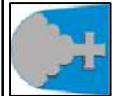

ALAVUDEN KAUPUNKI
KUULANTIE 6 63300 ALAVUS

