


ALAVUEN KAUPUNKI
ALAVUDEN RANTAOSAYLEISKAAVA 3. OSA
VÄHÄLAMPI (VÄHÄ VUORENJÄRVI), TÖYSÄ
1:10 000
Ehdotus 27.6.2022

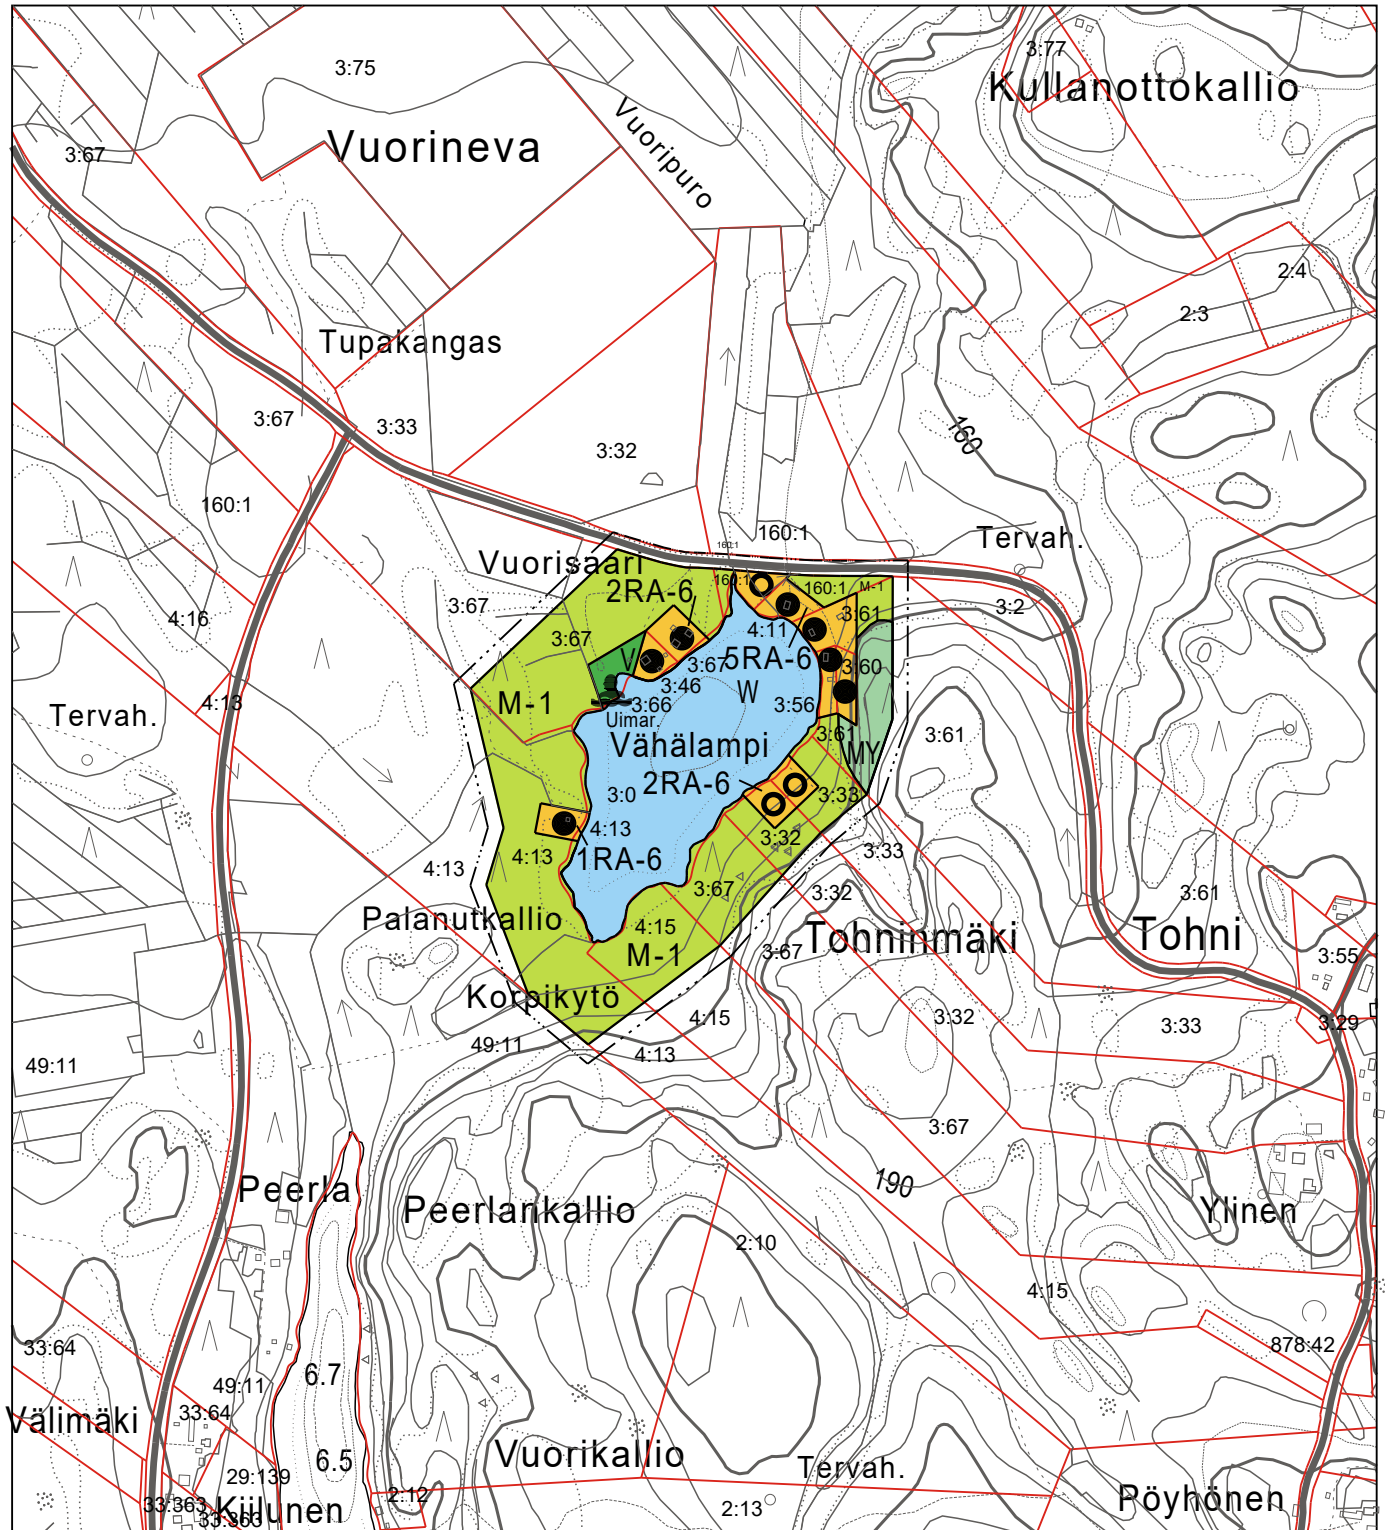

MITTAKAAVA 1: 10 000

