


# ALAVUDEN KAUPUNKI ALAVUDEN RANTAOSAYLEISKAAVA 3. OSA VIERULAMPI, TÖYSÄ

1:10 000 27.6.2022 TARK 24.10.2022

Alavuden kaupunginvaltuusto hyväksynyt 14.11.2022 § 41

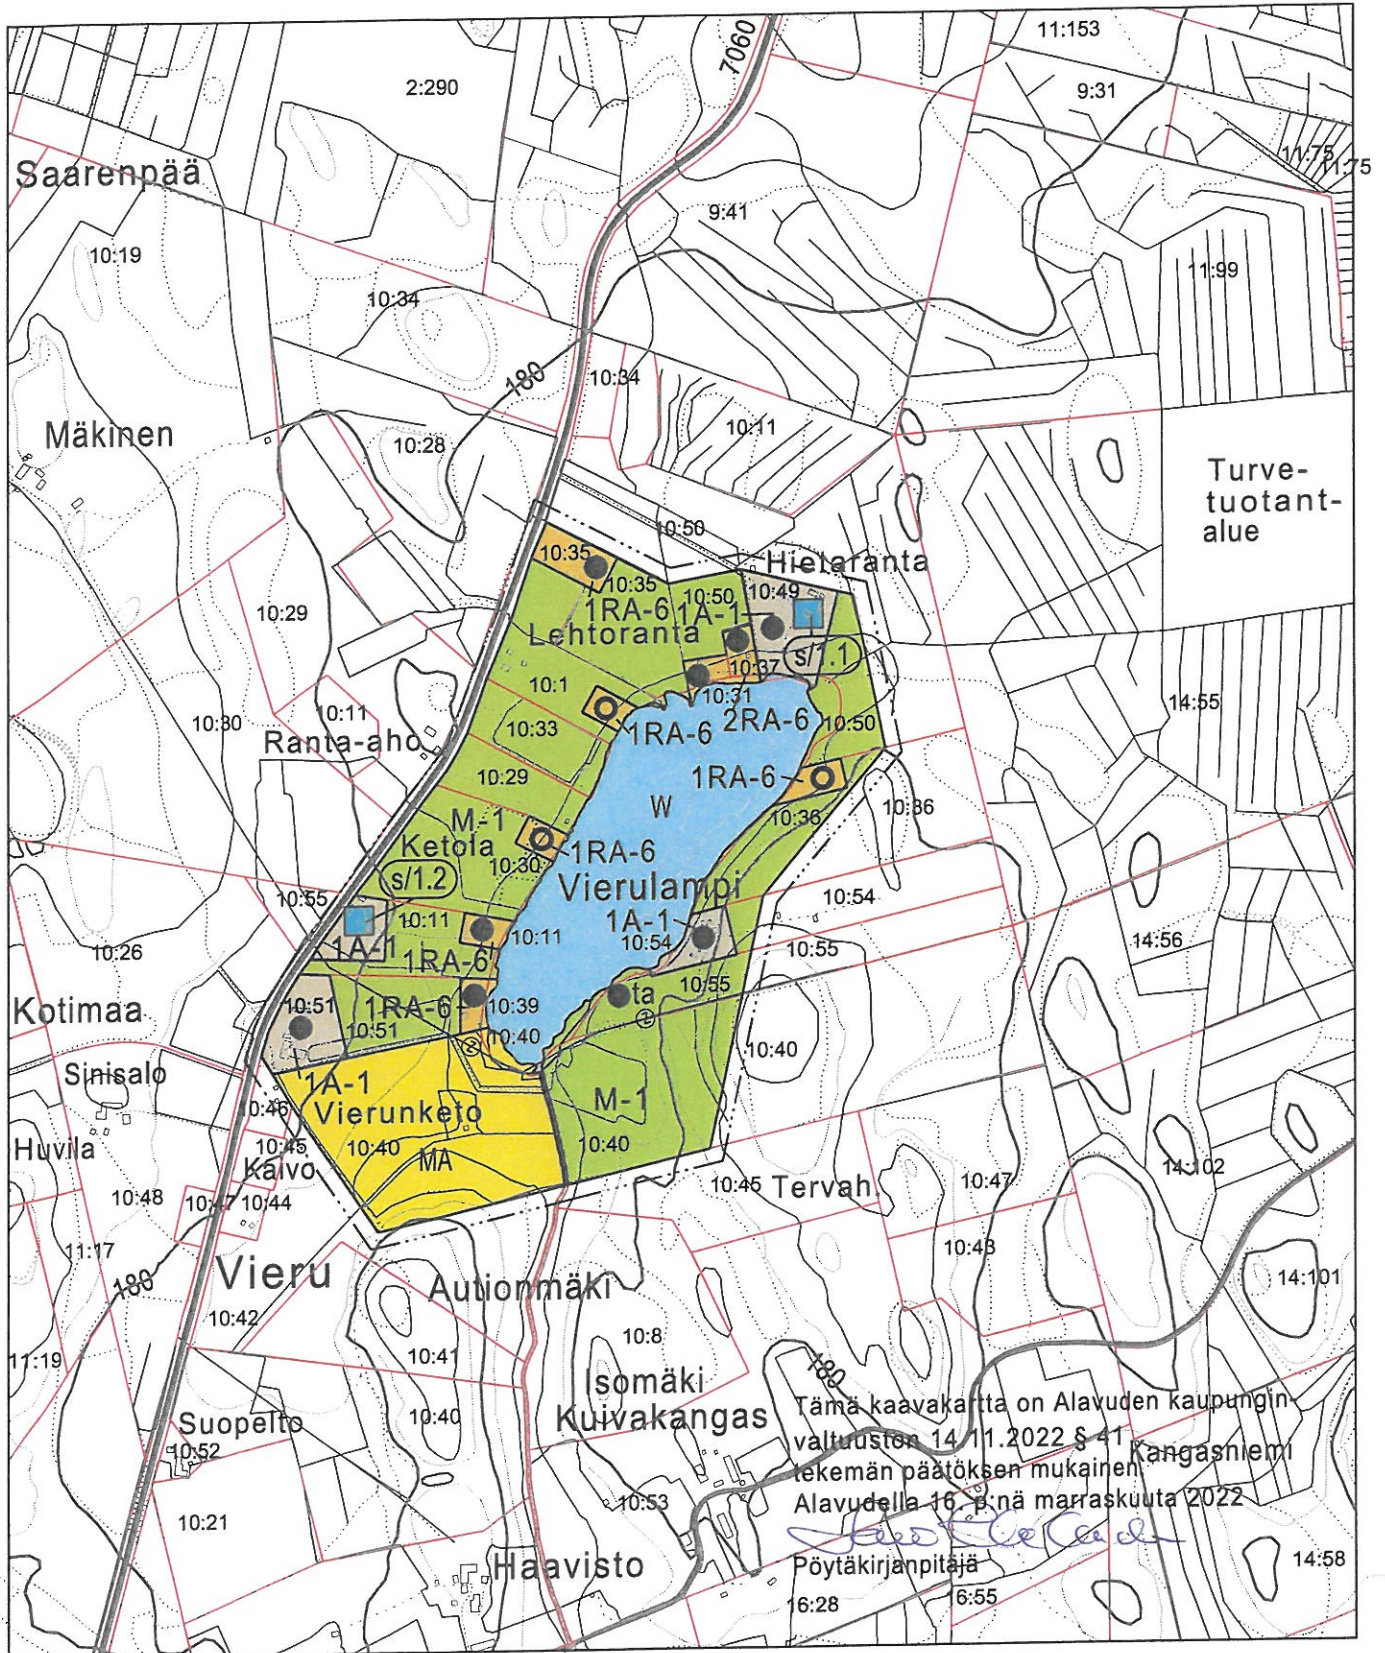

MITTAKAAVA 1: 10 000

