


ALAVUDEN KAUPUNKI
 ALAVUDEN RANTAOSAYLEISKAAVA 3. OSA
 AKKOJÄRVI, TÖYSÄ
 1:10 000 27.6.2022 TARK 24.10.2022
 Alavuden kaupunginvaltuusto hyväksynyt 14.11.2022 § 41



Tämä kaavakartta on Alavuden kaupungin valtuuston 34.11.2022 § 41 tekemän päätöksen mukainen. Alavudella 16. p:nä marraskuuta 2022.
 Päiväkirjoittaja: *[Signature]*

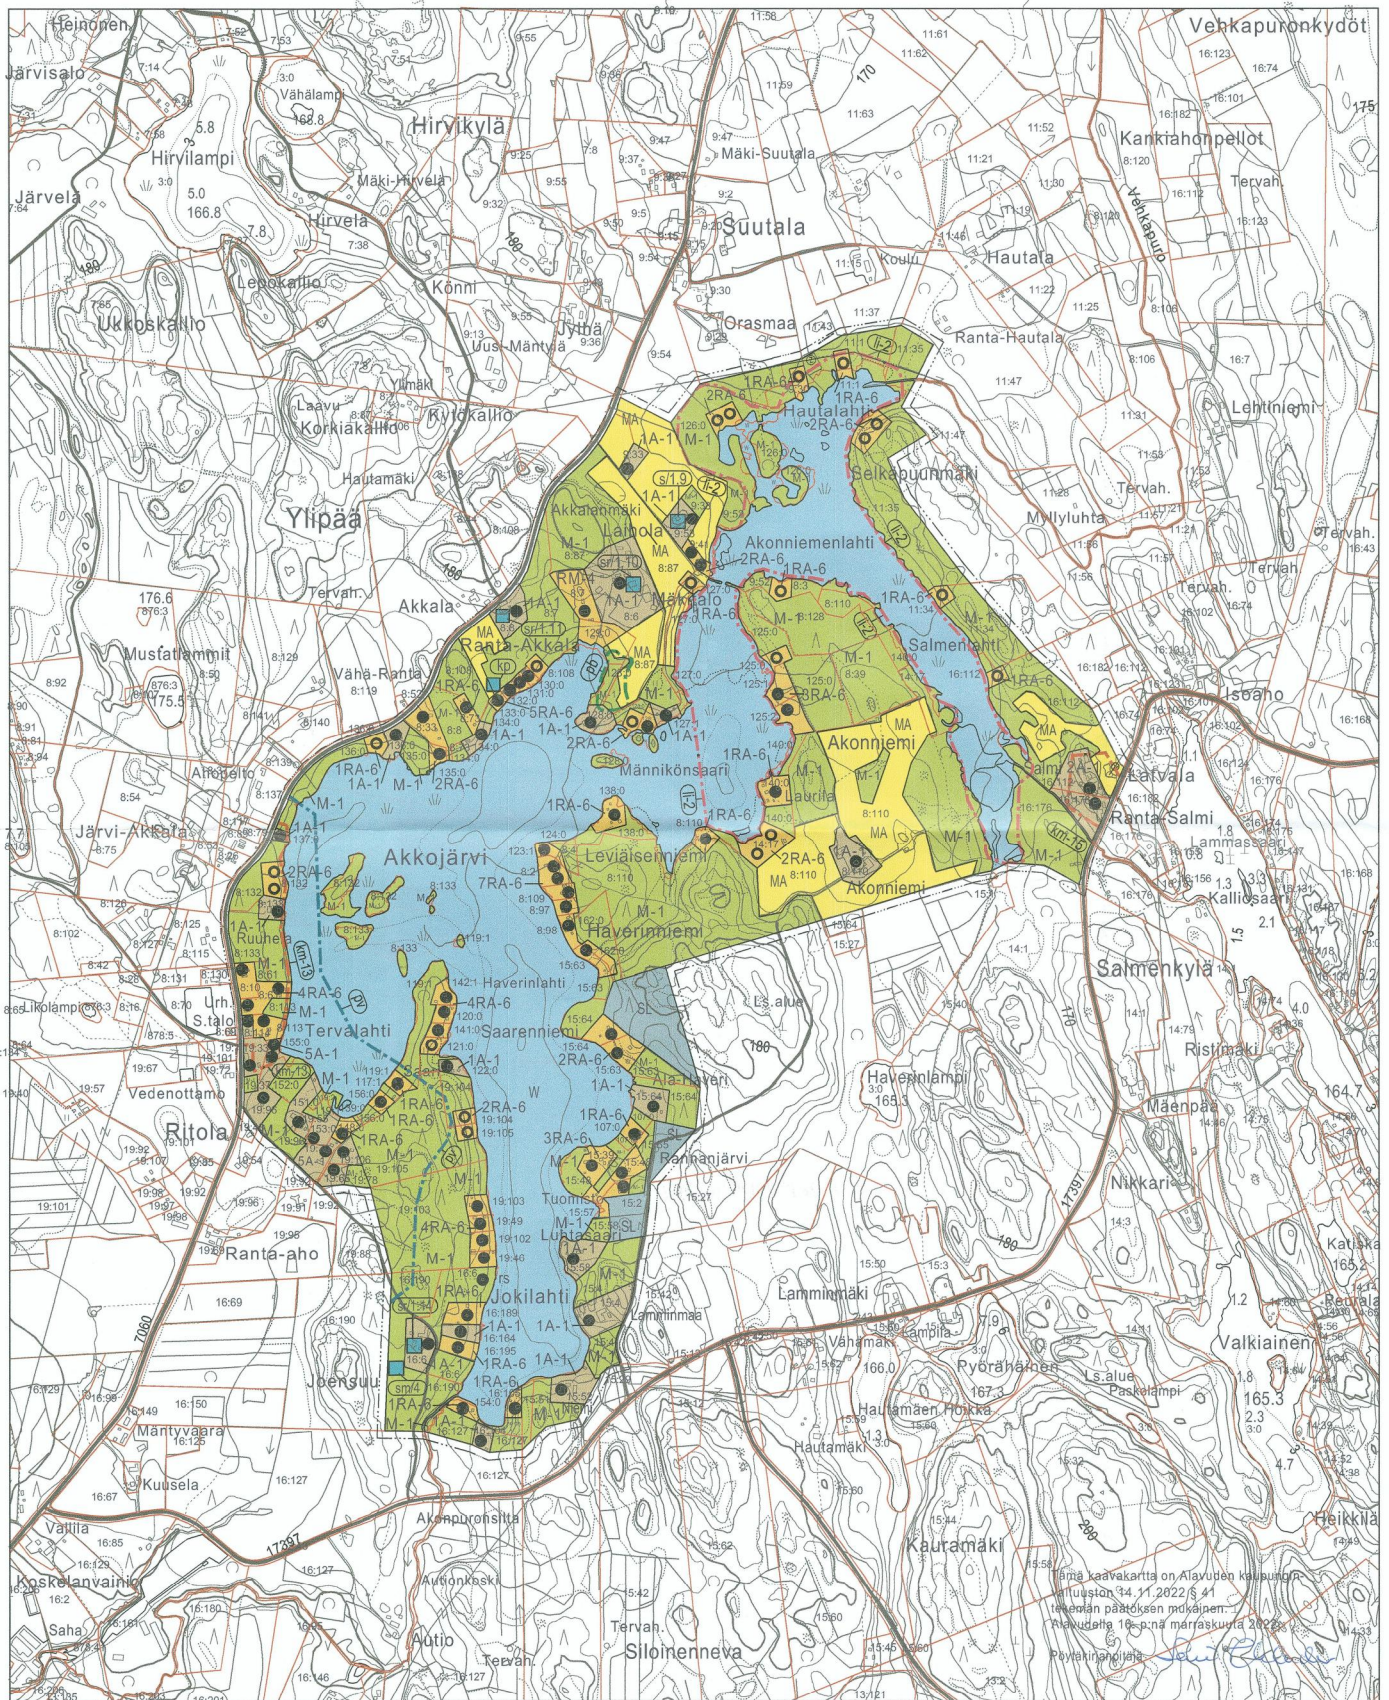