


# ALAVUDEN KAUPUNKI ALAVUDEN RANTAOSAYLEISKAAVA 3. OSA HAUKILAMPI, TÖYSÄ

1:10 000 27.6.2022 TARK 24.10.2022

Alavuden kaupunginvaltuusto hyväksynyt 14.11.2022 § 41

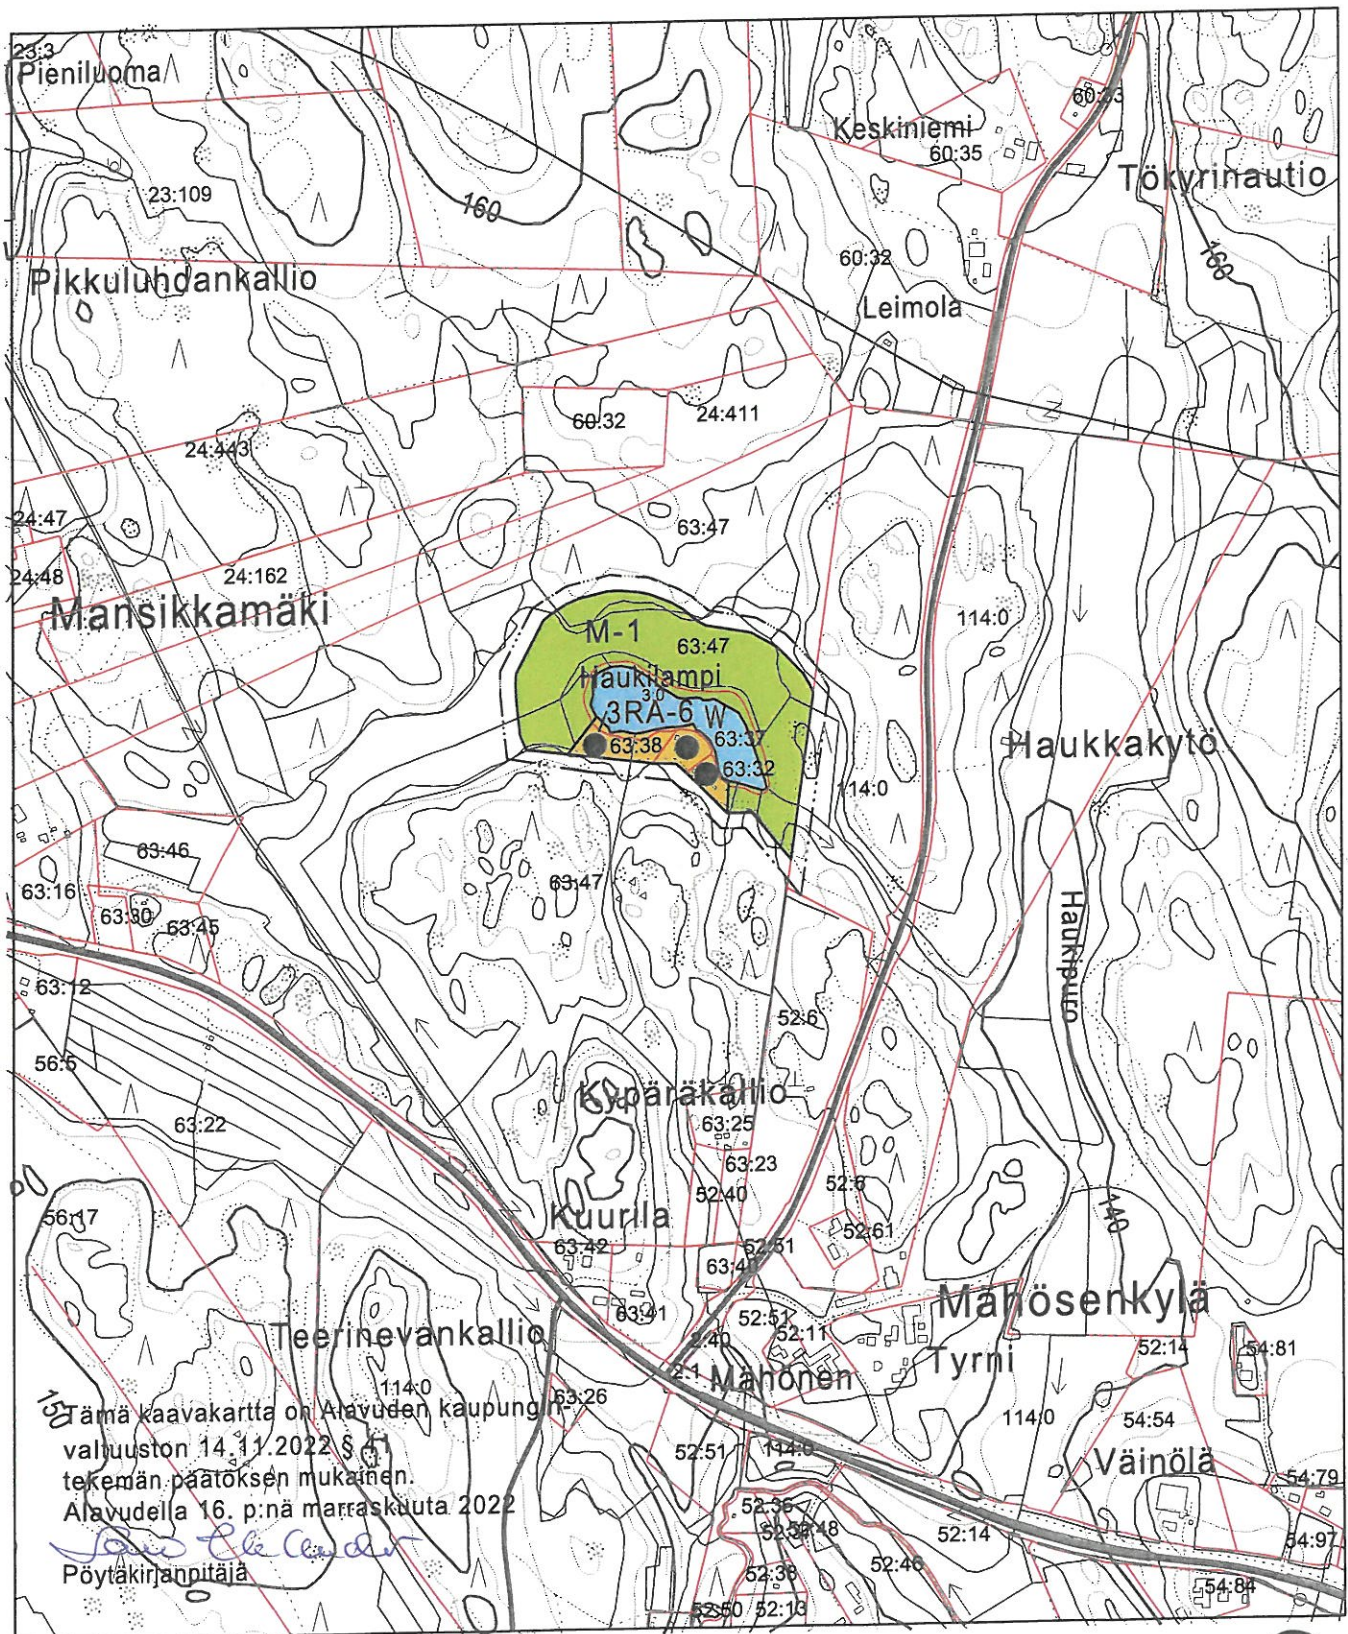

Tämä kaavakartta on Alavuden kaupunginvaltuuston 14.11.2022 § 41 tekemän päätöksen mukainen. Alavudella 16. p:nä marraskuuta 2022

*[Signature]*  
Pöytäkirjantallentaja

MITTAKAAVA 1: 10 000

