


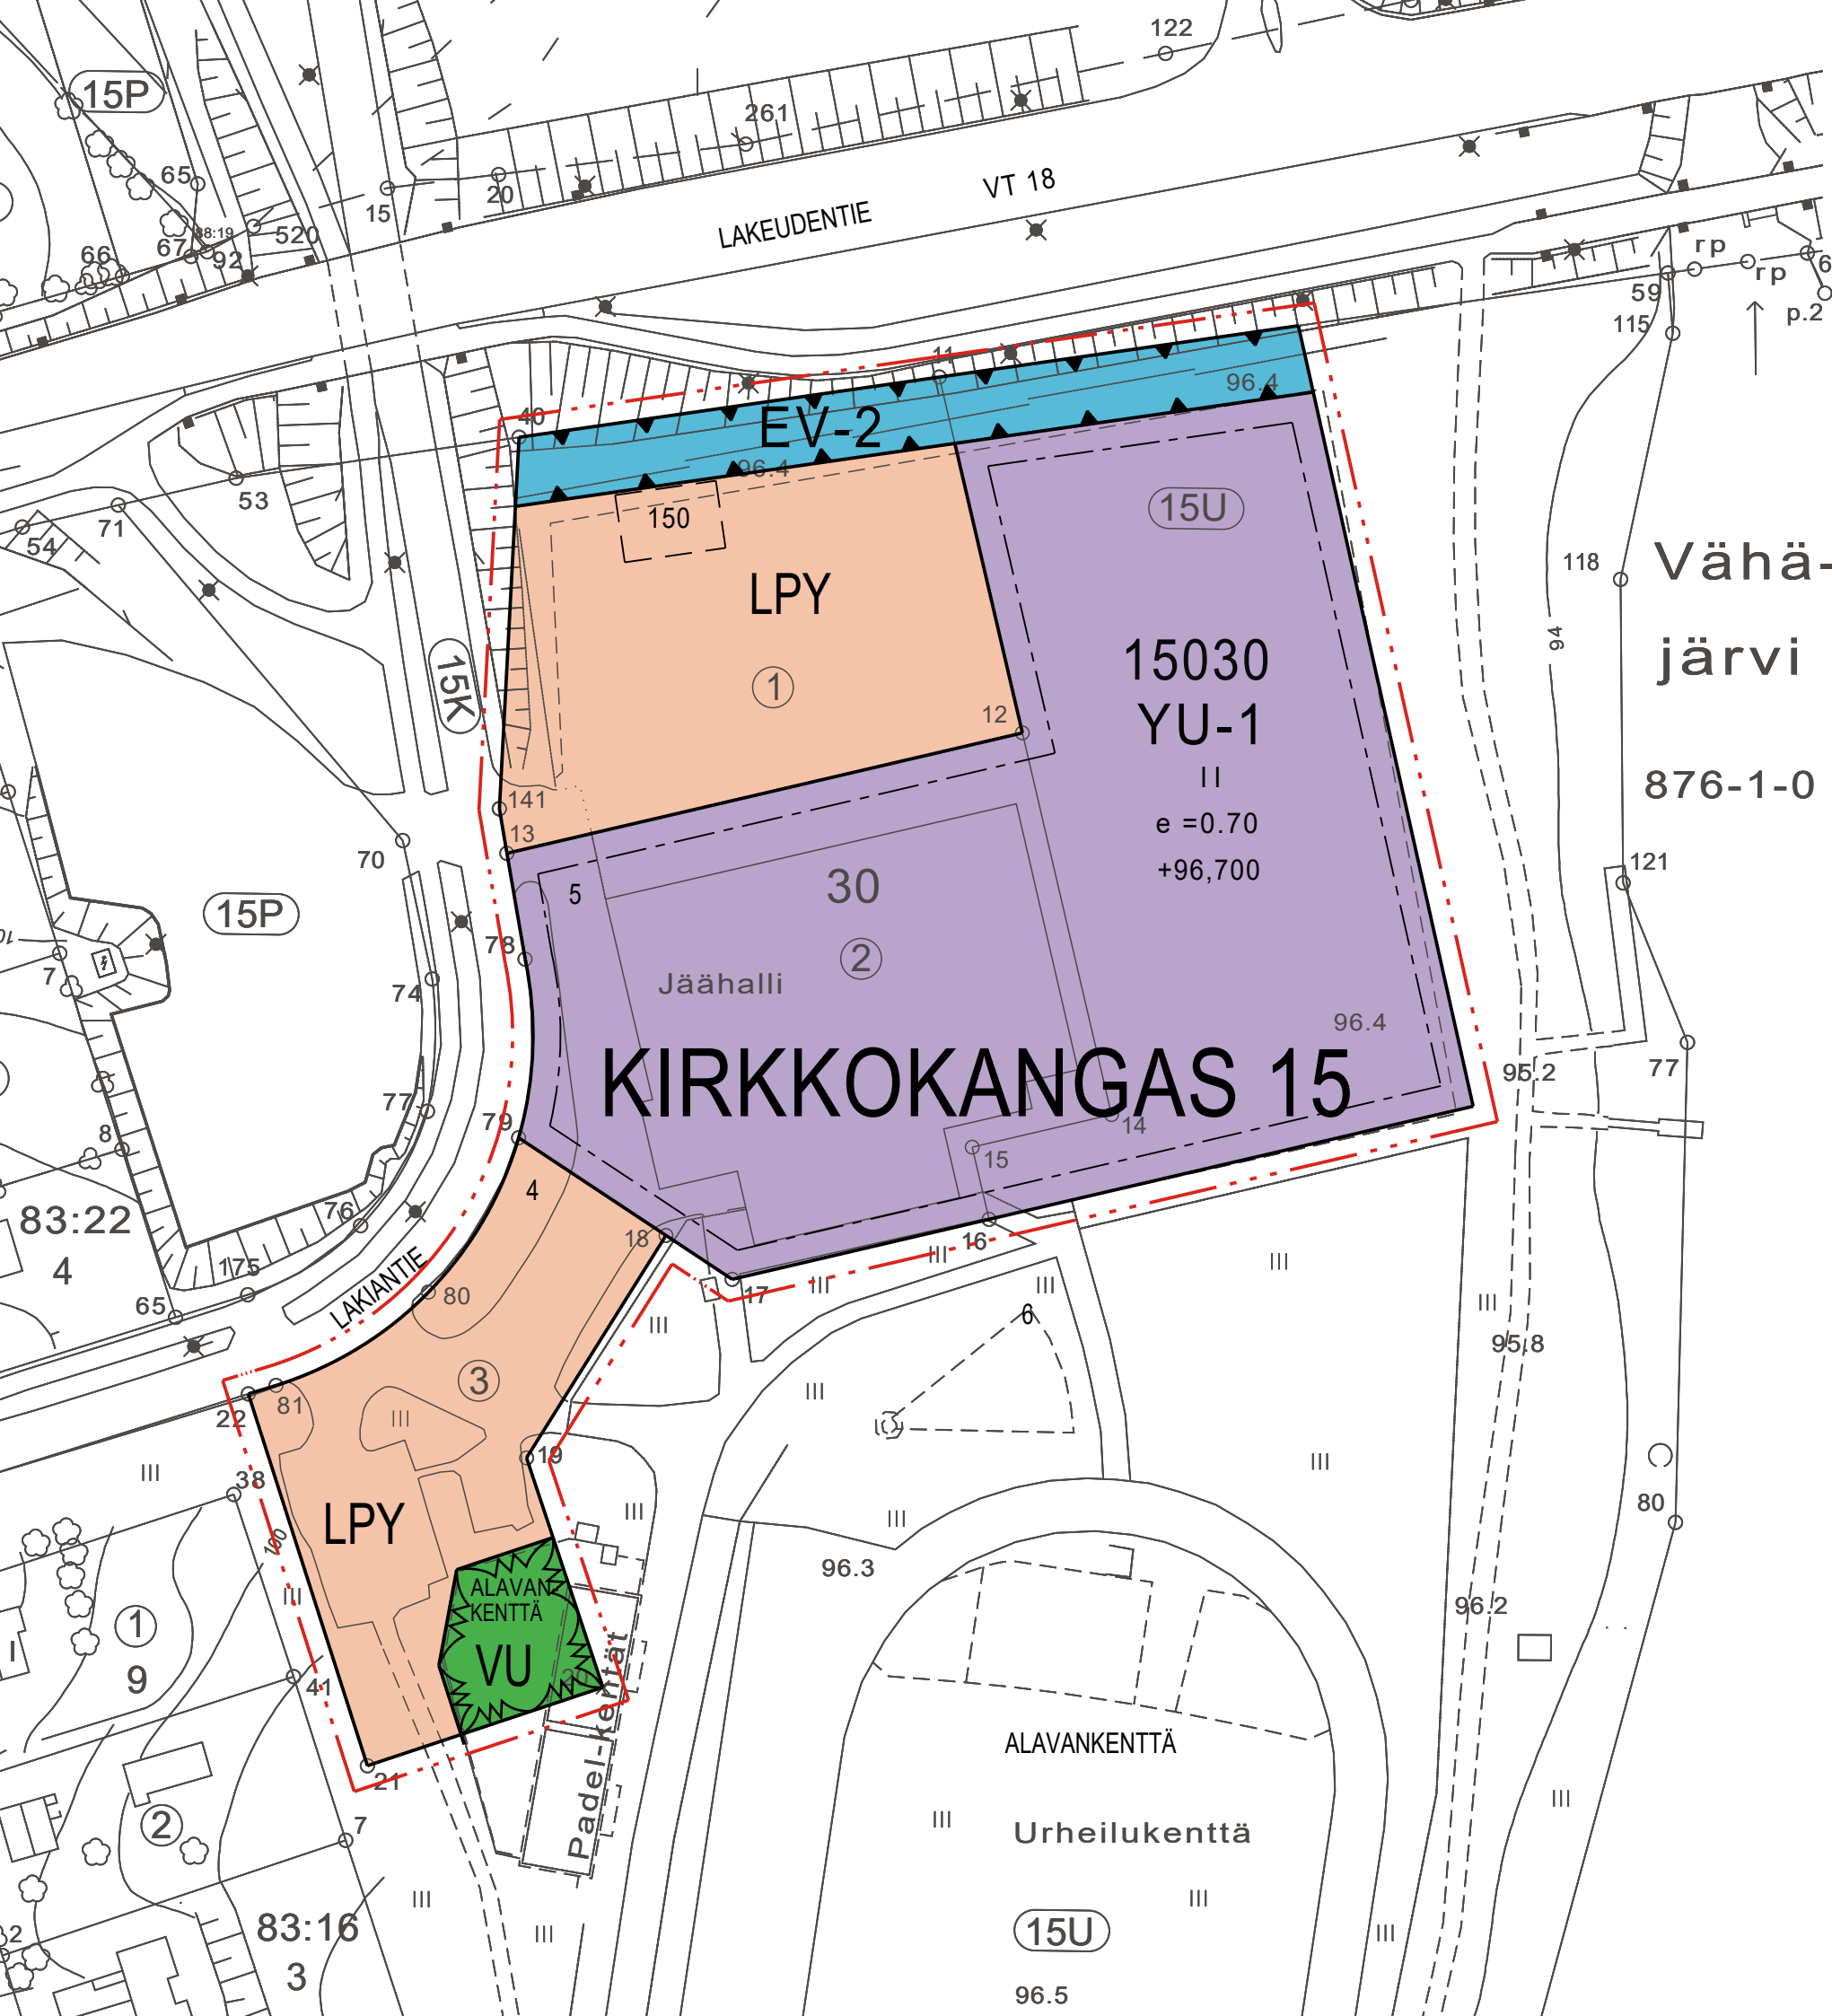

ASEMAKAAVAMERKINNÄT JA -MÄÄRÄYKSET

- YU-1

Urheilutoimintaa palvelevien rakennusten korttelialue. Alueelle saa rakentaa pääkäyttötarkoituksen lisäksi näyttely- ja kokoontumistiloja.
- VU

Urheilu- ja virkistyspalvelujen alue.
- LPY

Yleisten pysäköintilaitosten korttelialue.
- EV-2

Suojaviheralue. Puustoisena säilytettävä alue, jonka yhteyteen voidaan rakentaa melusuojaukseen tarpeellisia rakenteita.
- 3 m kaava-alueen rajan ulkopuolella oleva viiva.
- Korttelin, korttelinosan ja alueen raja.
- Osa-alueen raja.
- Ohjeellinen osa-alueen raja.
- Ohjeellinen tontin/rakennuspaikan raja.
- KIR

Kaupungin- tai kunnanosan nimi.
- 15

Kaupungin- tai kunnanosan numero.
- 15030

Korttelin numero.
- 5

Ohjeellisen tontin/rakennuspaikan numero.
- ALAVANKENTTÄ

Kadun, tien, katuaukion, torin, puiston tai muun yleisen alueen nimi.
- 150

Rakennusoikeus kerrosalaneliömetreinä.

- II

Roomalainen numero osoittaa rakennusten, rakennuksen tai sen osan suurimman sallitun kerrosluvun.
- e =0.70

Tehokkuusluku eli kerrosalan suhde tontin/rakennuspaikan pinta-alaan.
- Rakennusala.
- Ohjeellinen katos/talousrakennuksen rakennusala.
- +96,700

Alin kostumisesta vaurioituvien rakenteiden korkeusasema.

ALAVUS

ALAVANKENTÄN ASEMAKAAVAN MUUTOS 2

Kaupunginosa KIRKKOKANGAS 15

1:1000

Asemakaavan muutos koskee Alavuden kaupungin Kirkkokangas 15. kaupunginosan korttelia 15030 ja urheilu- ja virkistyspalvelujen aluetta.

Asemakaavan muutoksella muodostuu Alavuden kaupungin Kirkkokangas 15. kaupunginosan kortteli 15030, suojaviher-, urheilu- ja virkistyspalvelujen aluetta.

Tällä asemakaava alueella tonttijaon tulee olla erillinen.

Pohjakartta on AKL:n 54a §:n mukainen. Pohjakartan koordinaattijärjestelmä ETRS-GK24/N60

Maanmittausinsinööri Timo Alatakkari

ALAVUDELLA 10.11.2025
ALAVUDEN KAUPUNKI YMPÄRISTÖPALVELUT

Maankäyttöjohtaja Kimmo Toivola