


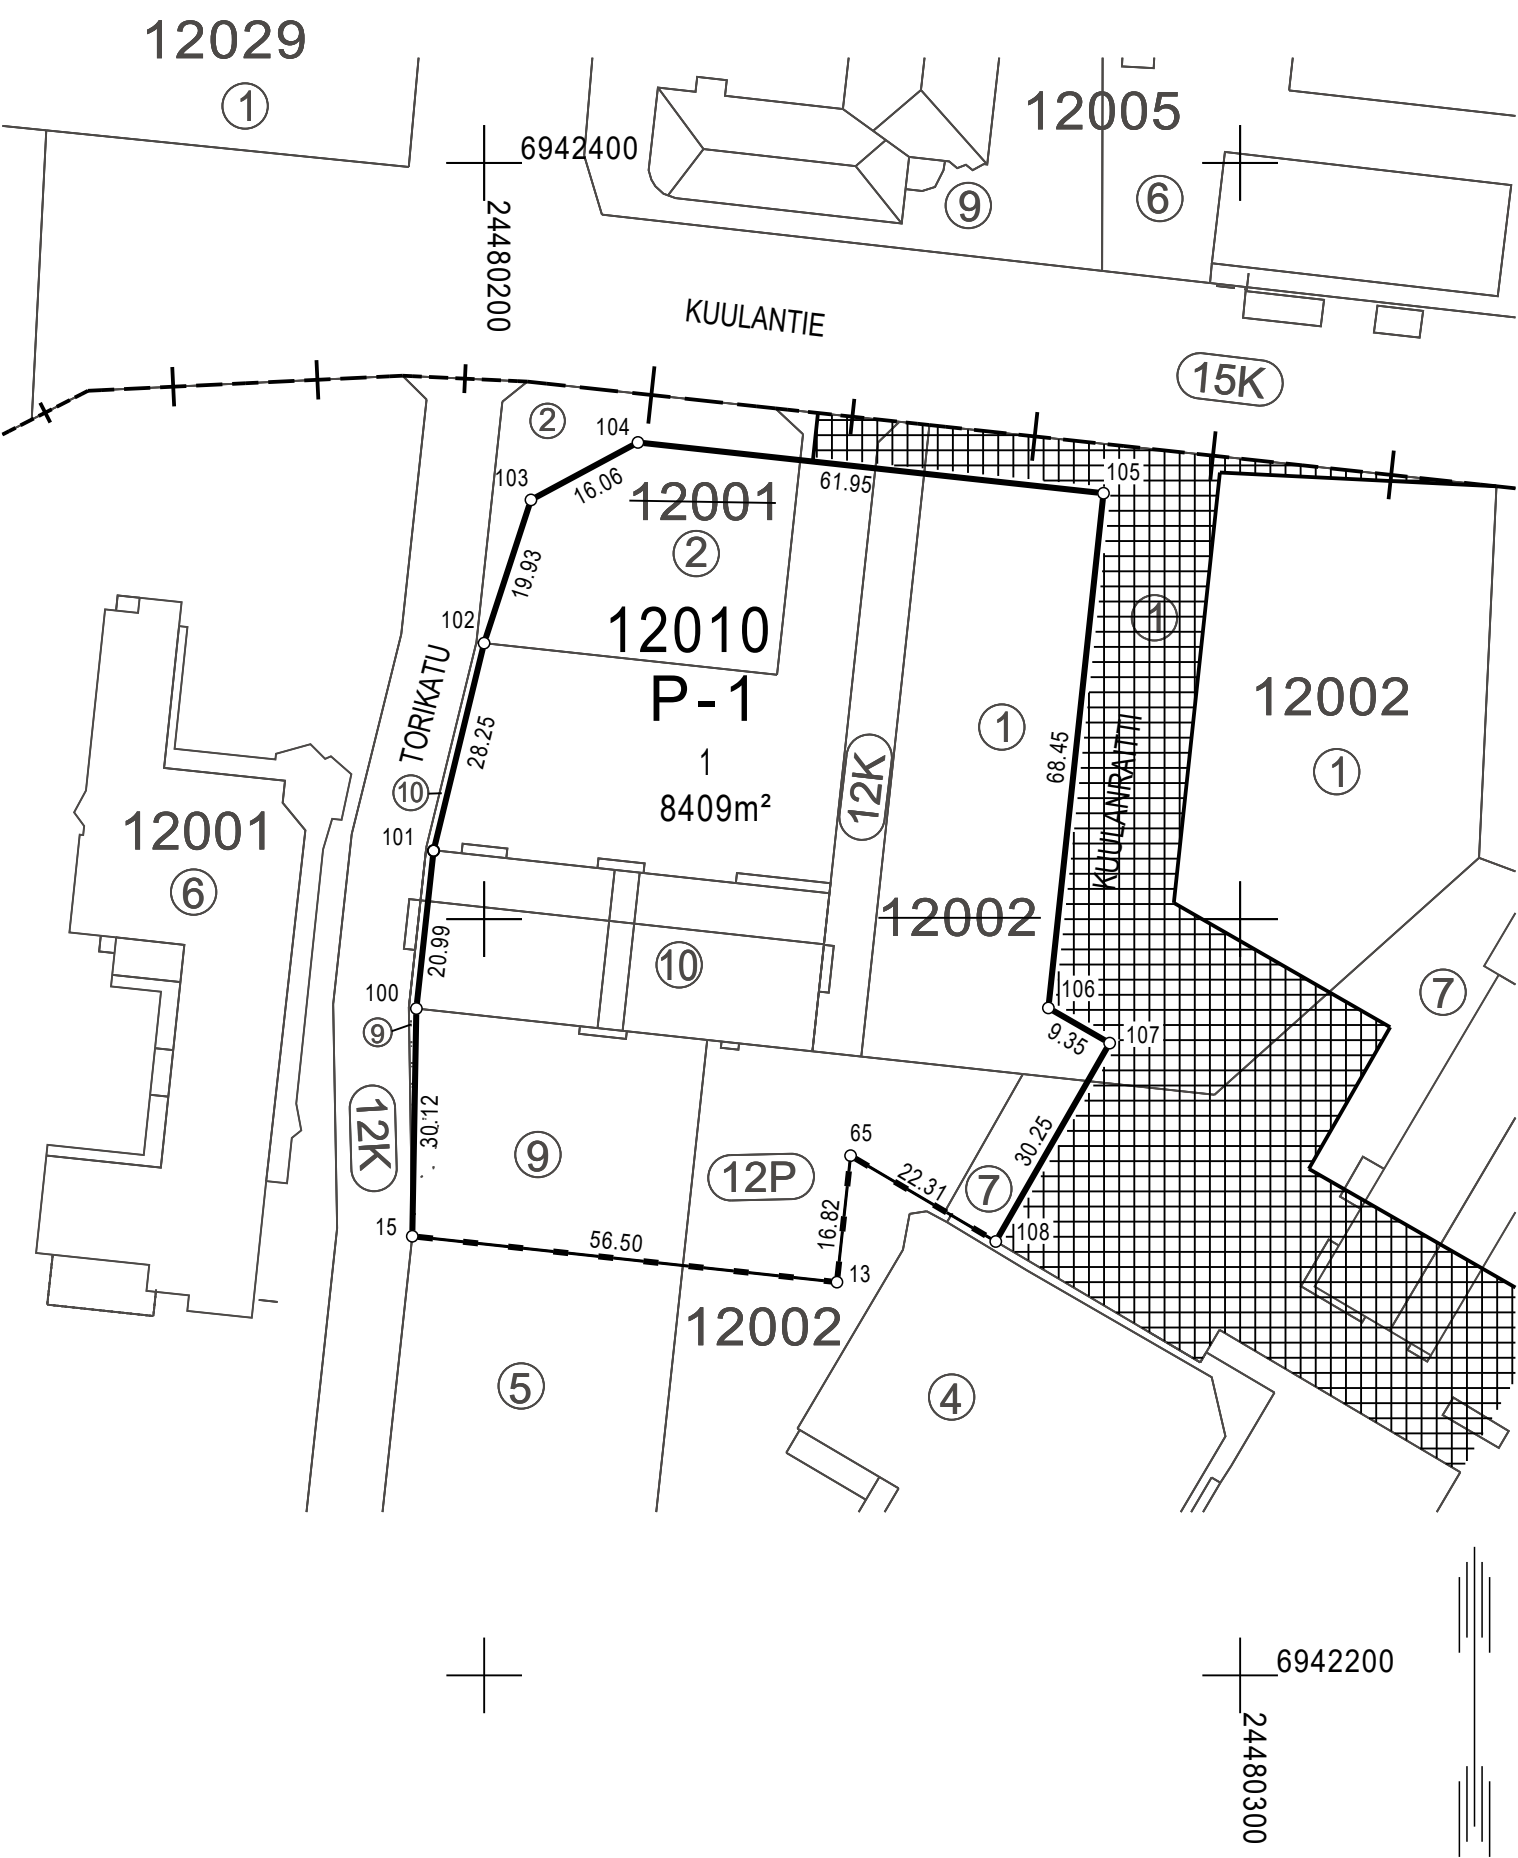

TONTIN MUODOSTUMINEN

TONTTI	P-ALA m2	OSAPINTA-ALA m2	KIINTEISTÖ	KIINTEISTÖN NIMI	KAUPUNGINOSA
10-12-10-1	8409	976	10-12-1-2	Tontti	Röyskö 12
		1907	10-12-2-1	Tontti	Röyskö 12
		178	10-12-2-7	Tontti	Röyskö 12
		1121	10-12-2-9	Tontti	Röyskö 12
		2815	10-12-2-10	Tontti	Röyskö 12
		504	10-12-9901-0	Röyskön kadut	Röyskö 12
		908	10-12-9903-0	Röyskön puistot	Röyskö 12

KOORDINAATTILUETTELO		ETRS-GK24
N:O	X	Y
65	6942268.726	24480248.468
13	6942252.000	24480246.662
15	6942258.066	24480190.489
100	6942288.181	24480191.028
101	6942309.049	24480193.301
102	6942336.500	24480199.987
103	6942355.438	24480206.188
104	6942363.038	24480220.337
105	6942356.319	24480281.923
106	6942288.262	24480274.635
107	6942283.608	24480282.739
108	6942257.376	24480267.673

TONTTIJAON MUUTOS			1:1000	ALAVUS	
ASEMAKAAVA		Keskuskorttelin asemakaavan muutos 4		Valtion ylläpitämää kiinteistörekisterialuetta	
Edelliset tonttijaot		7.5.1979 Tj 71 13.11.1978 Tj 58 5.2.1996 Tj 321			
POHJAKARTAN HYVÄKSYI JA TONTTIJAON LAATI 19.1.2023				KORTTELI	12010
				TONTTI	1
Lask. TA				TJ-KARTTA NRO	
Piirt. SR	Maankäyttöjohtaja	Kimmo Toivola			
TONTTIJAKO HYVÄKSYTTY HYVÄKSYTTY ASEMAKAAVAN YHTEYDESSÄ					
Alavuden kaupunginvaltuusto			.2023 §	507	