


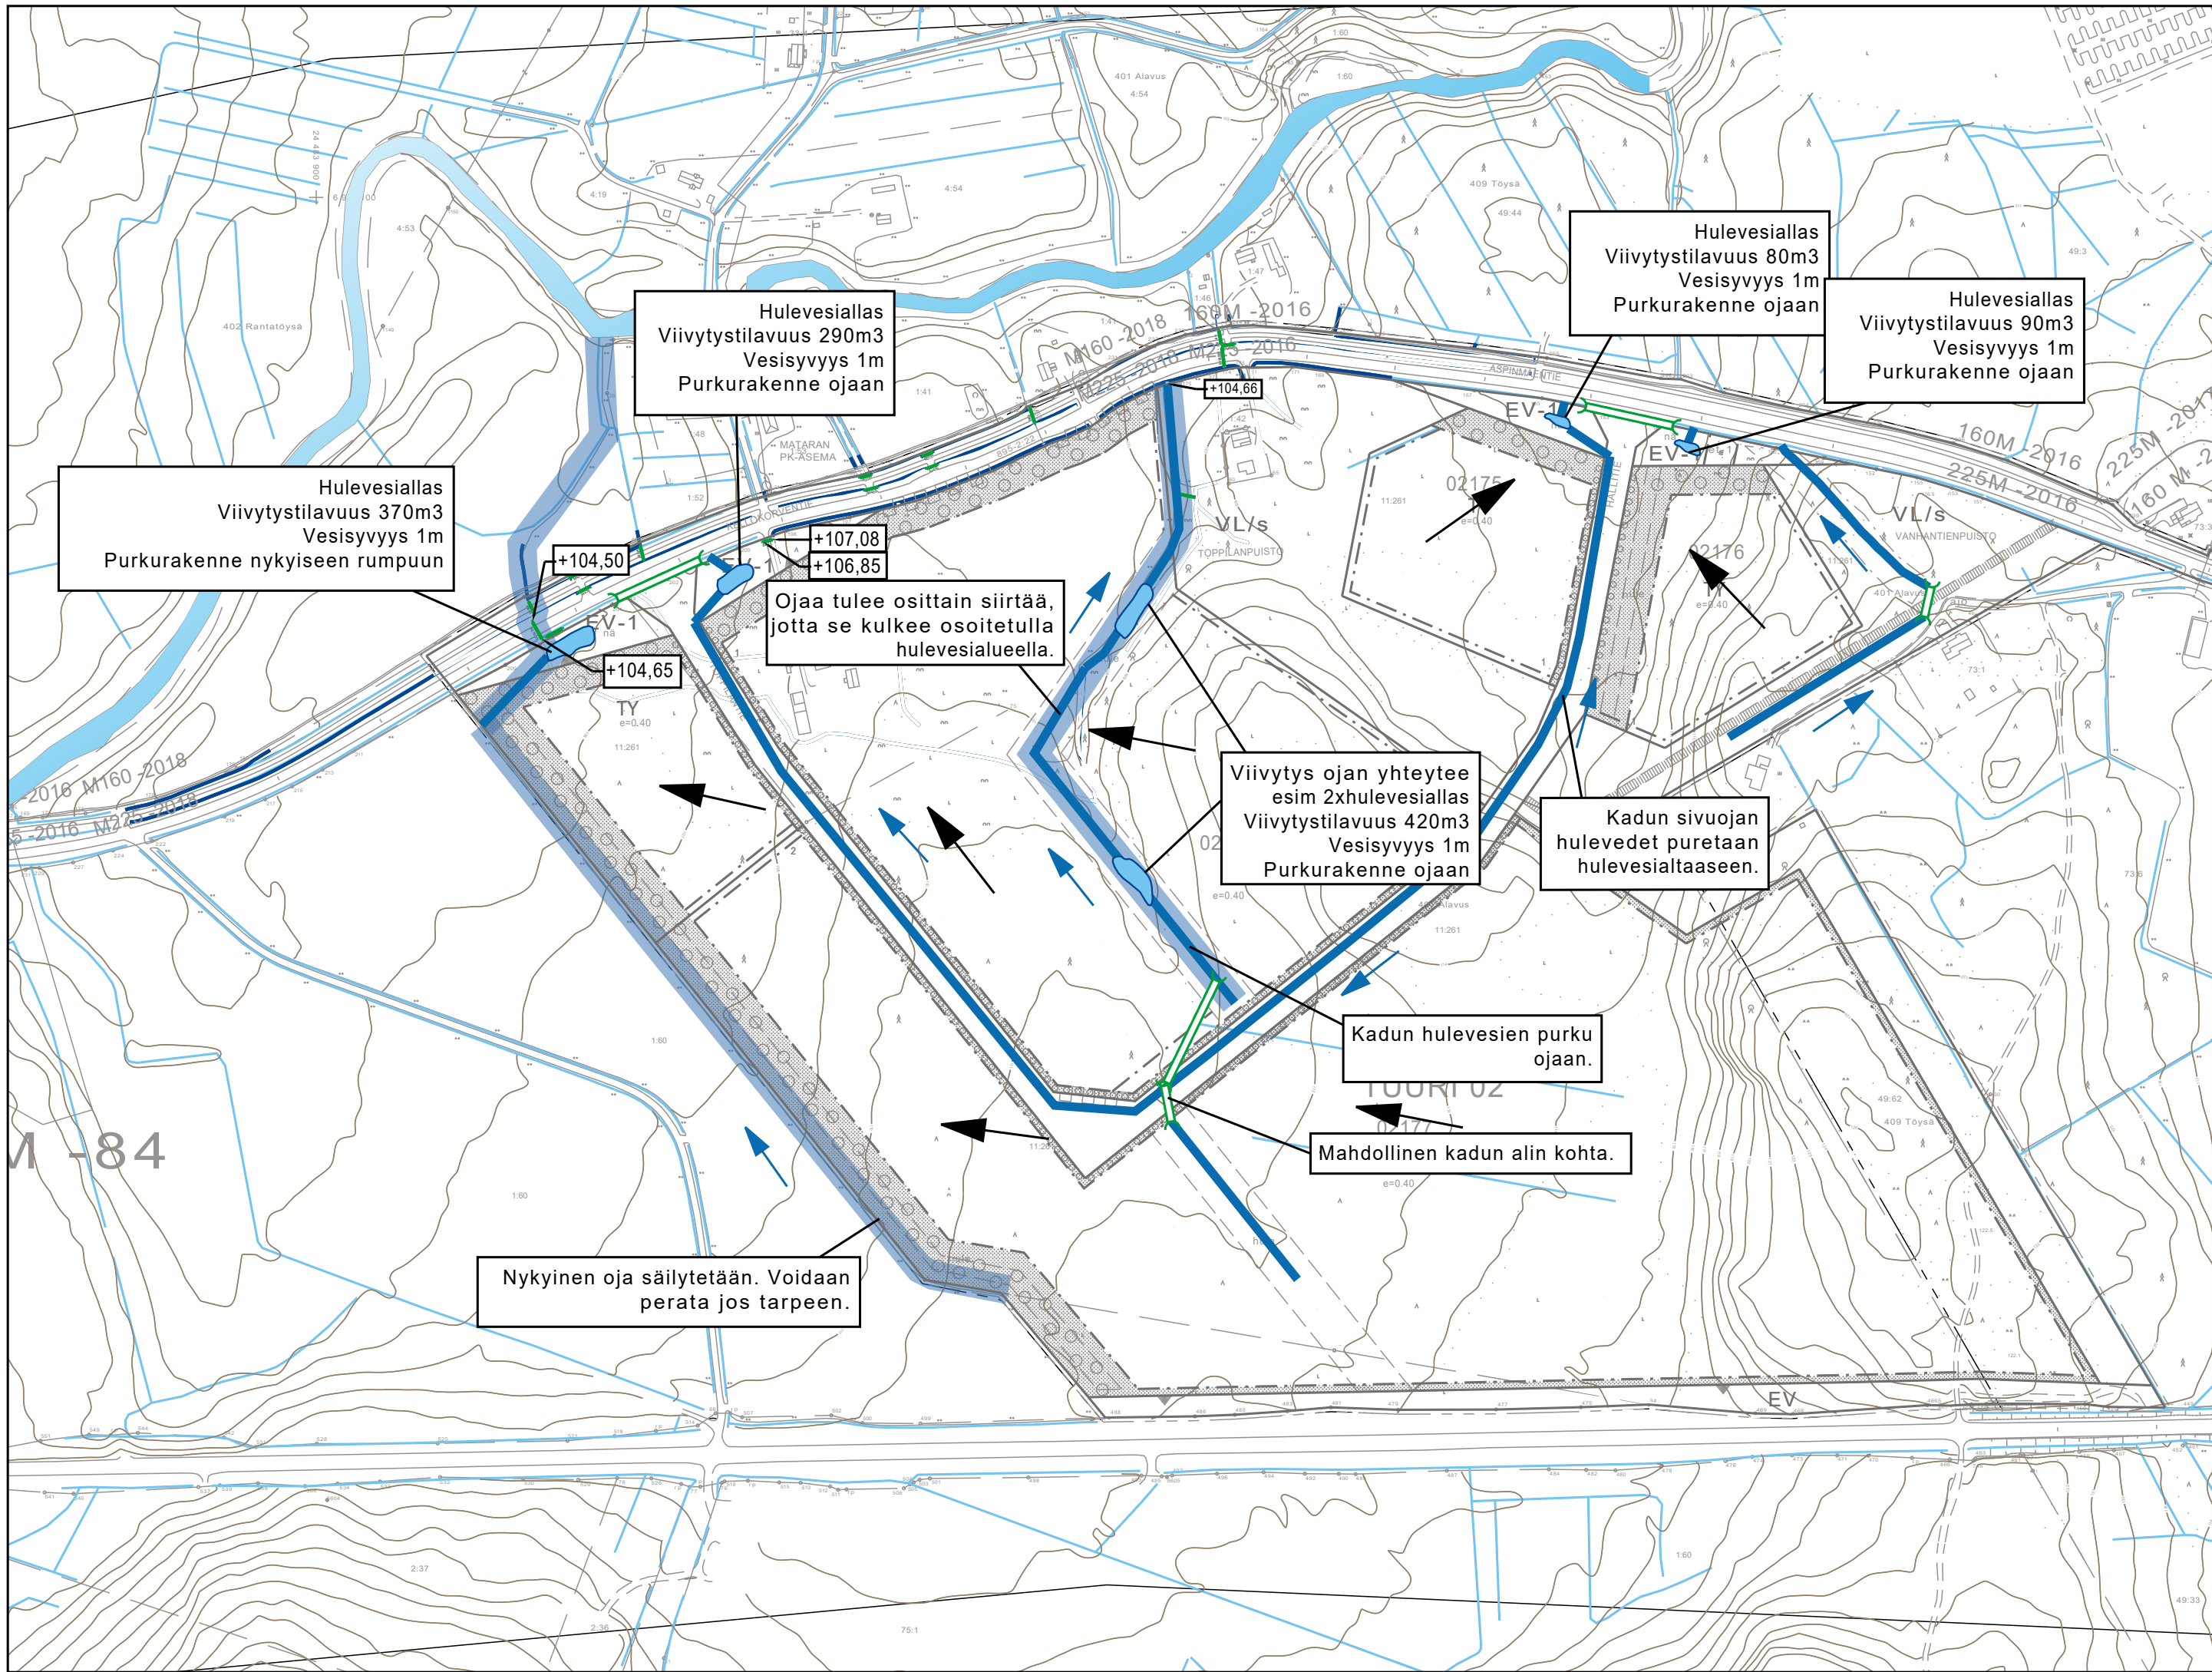

Merkkien selitykset:

- Oja (pohjakartta)
- Mitattu oja
- Mitattu rumpu
- Tontin kuivatussuunta
- Ojan virtaussuunta
- Päävirtausreitti
- Uusi/kunnostettava oja
- Hulevesiallas
- Suunniteltu rumpu

Koordinaattijärjestelmä ETRS-GK24		Korkeusjärjestelmä N60			
KOHTEN NIMI JA OSOITE TOPPILAN TEOLLISUUSALUEEN ASEMAKAAVA		PIIRUSTUKSEN SISÄLTÖ Hulevesisuunnitelma 1:4000			
	SUUNN. FIJSUH	TIEDOSTO Hulevesikartta.dwg			
	TARK. FIHENA				
	HYV. FIHEIN	SUUNN.ALA	TYÖ N:O	PIIR N:O	MUUTOS
	Sweco Infra & Rail Oy Uudenmaankatu 19A, 20700 TURKU * 0207 393 000	6.9.2021	VH	23701928	102