


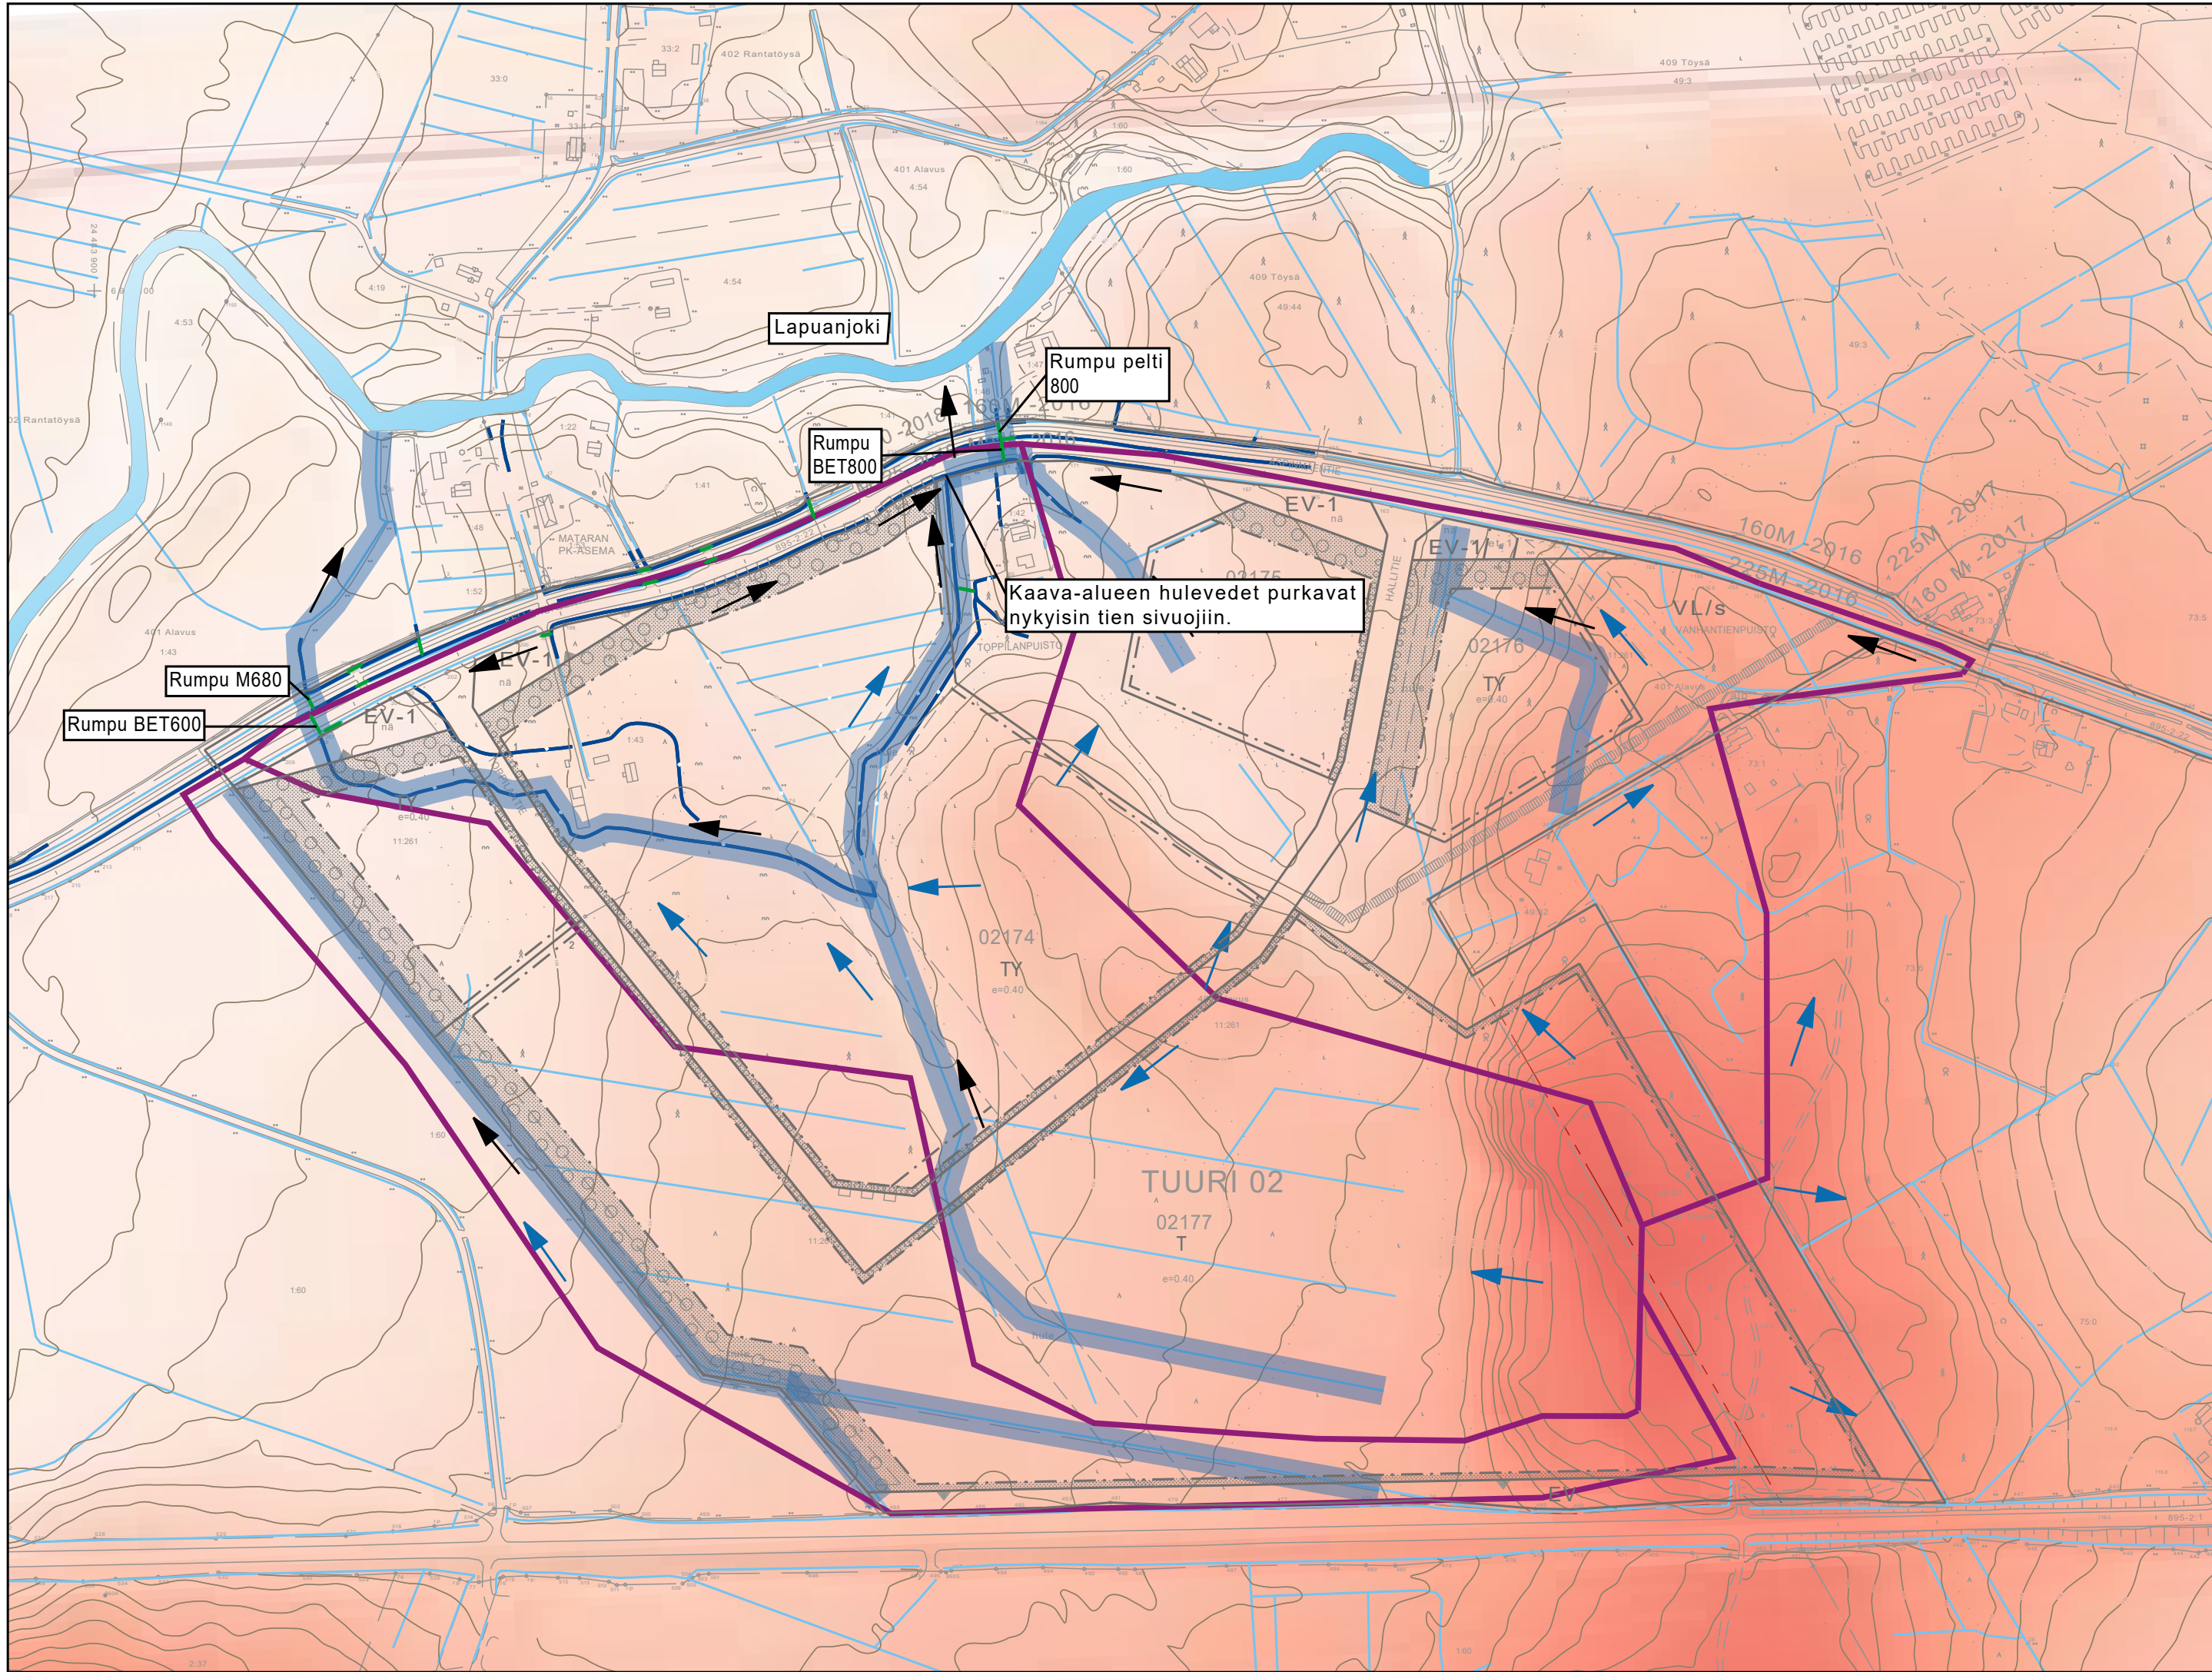

Merkkien selitykset:

- Valuma-alue
- Oja (pohjakartta)
- Oletettu ojan virtaussuunta
- Mitattu oja
- Mitattu rumpu
- Huleveden valumasuunta
- Päävirtausreitti
- Korkeusmalli 100-135m

Koordinaattijärjestelmä ETRS-GK24		Korkeusjärjestelmä N2000	
KOHTEN NIMI JA OSOITE TOPPILAN TEOLLISUUSALUEEN ASEMAKAAVA		PIIRUSTUKSEN SISÄLTÖ Hulevesien valuma-aluekartta Nykytila	MITTAKAAVA 1:4000
SWECO 	SUUNN. FIJSUH	TIEDOSTO Hulevesikartta.dwg	
	TARK. FIHENA	SUUNN.ALA	TYÖ N:O
	HYV. FIHEIN	PIIR N:O	MUUTOS
	6.9.2021	VH	23701928 101 .
Sweco Infra & Rail Oy Uudenmaankatu 19A, 20700 TURKU * 0207 393 000			