


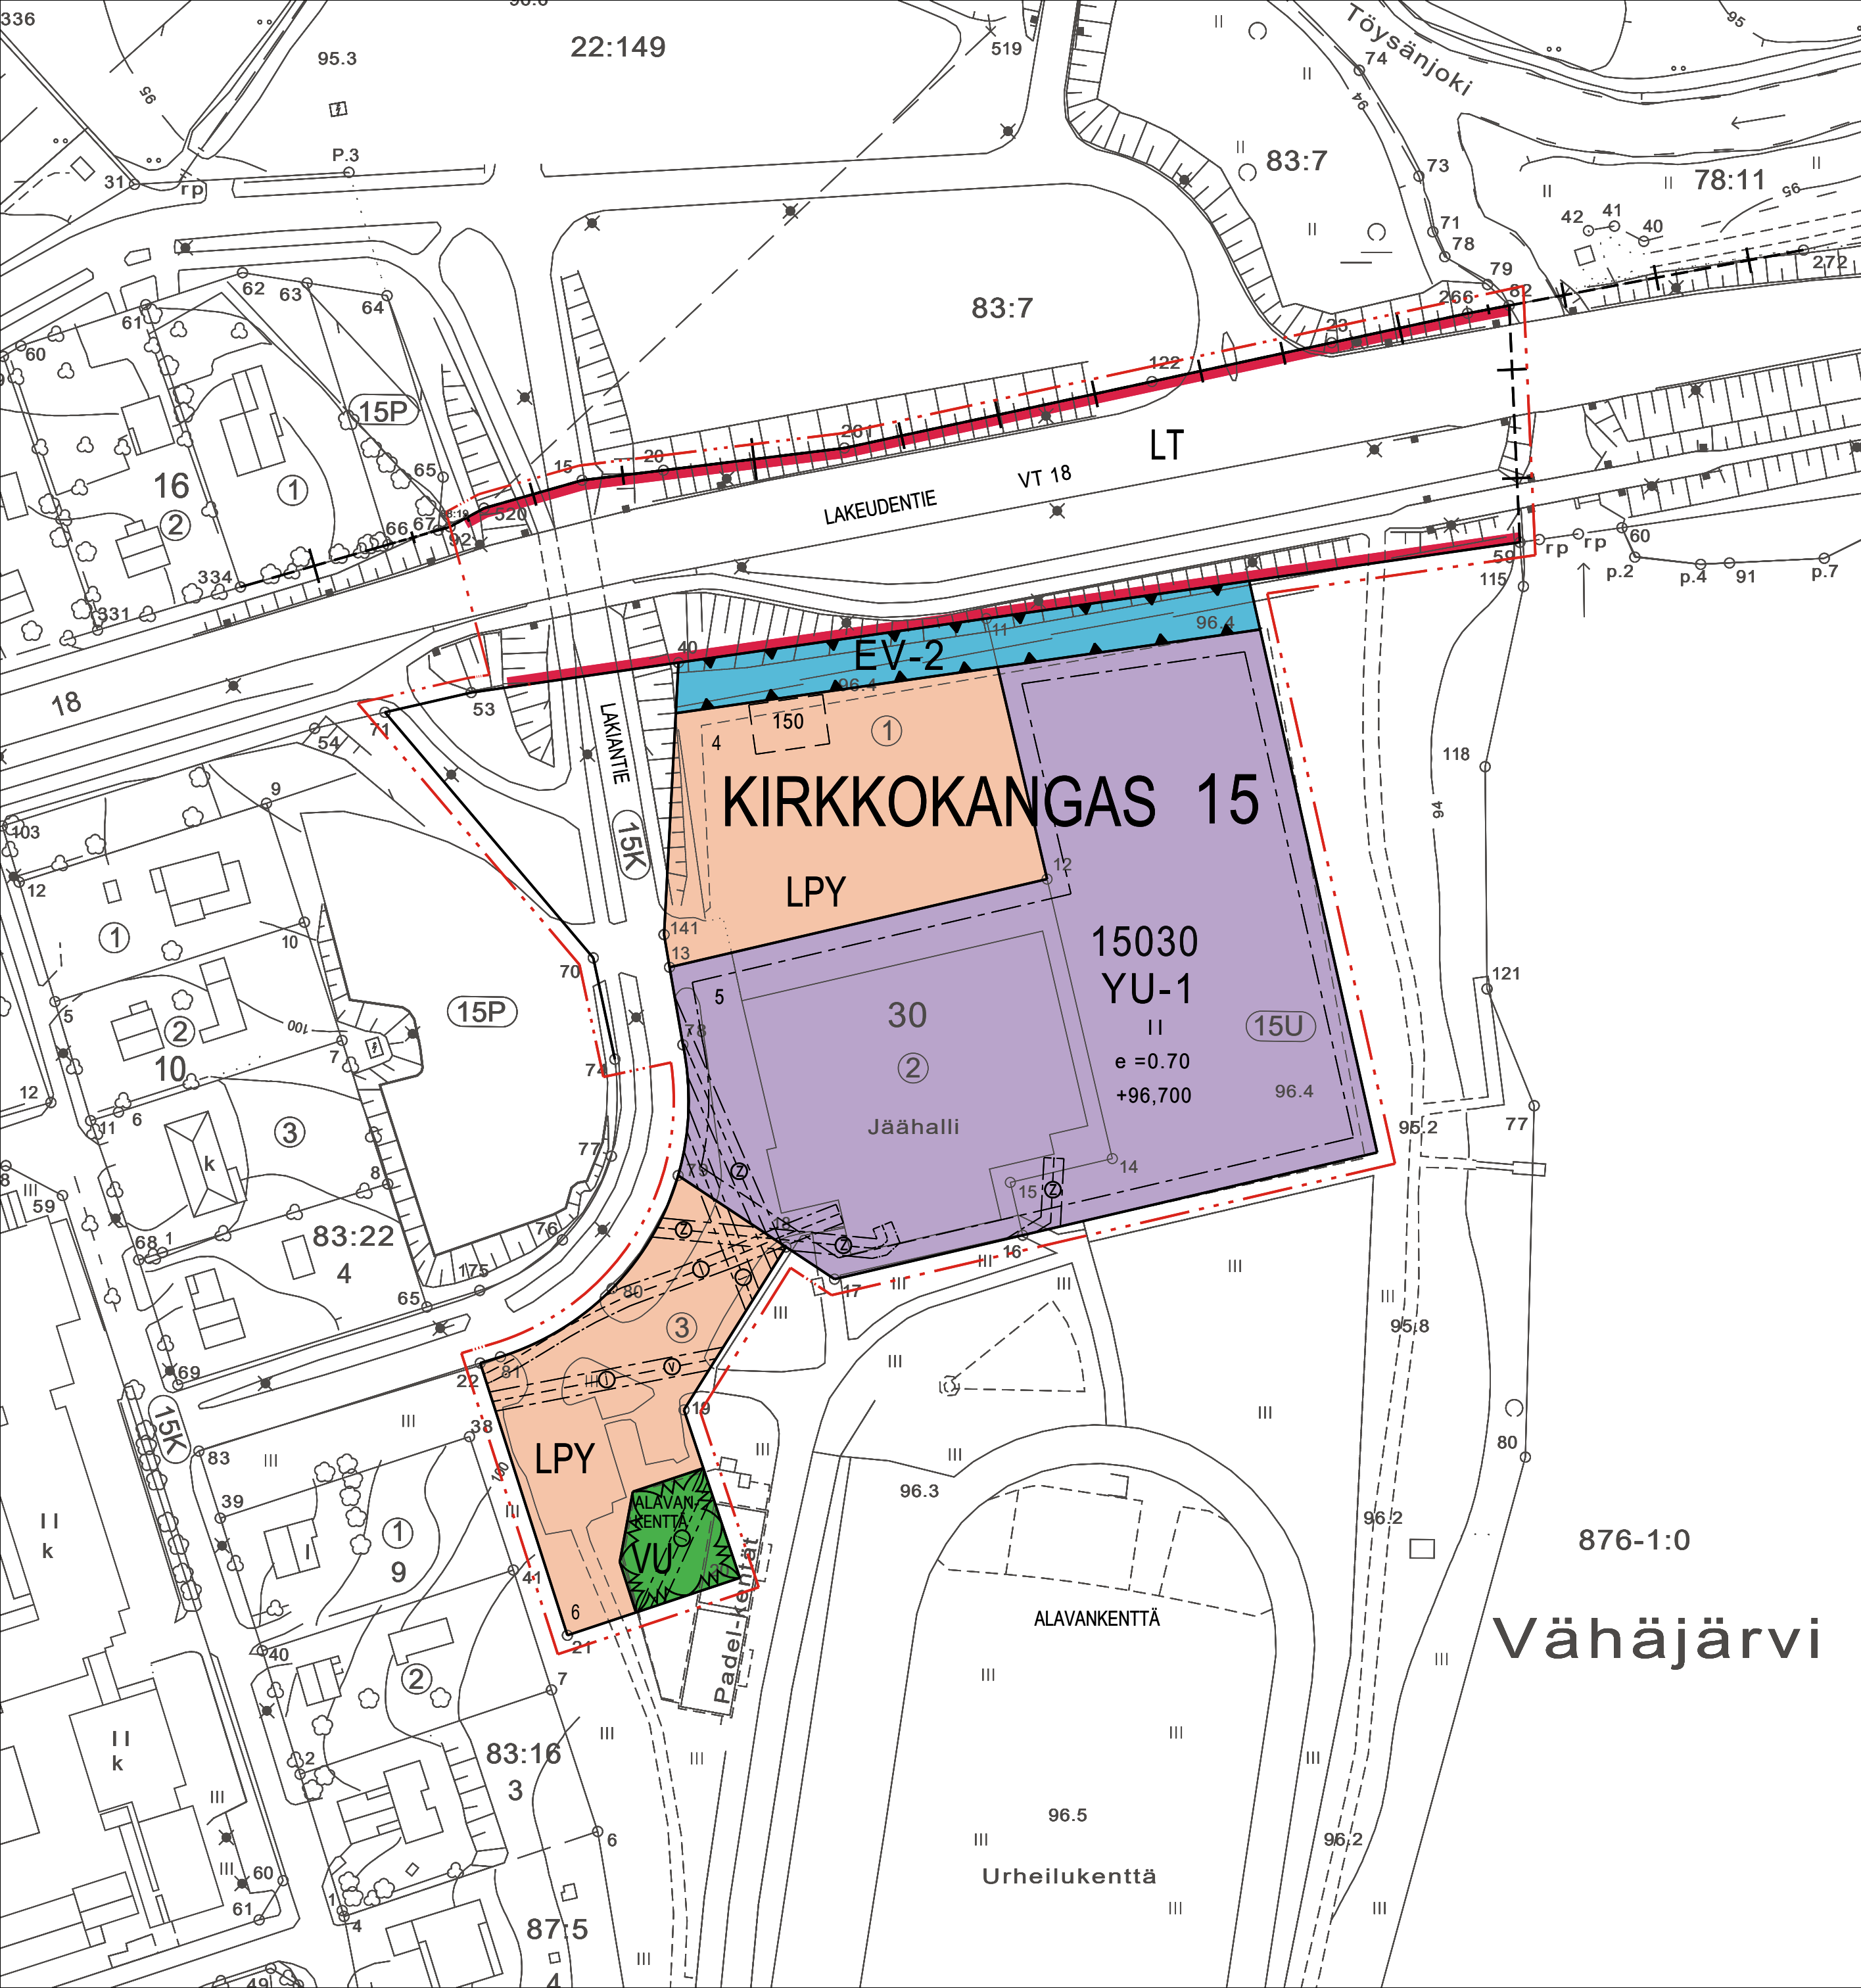

ASEMAKAAVAMERKINNÄT JA -MÄÄRÄYKSET

- YU-1

Urheilutoimintaa palvelevien rakennusten korttelialue.  
Alueelle saa rakentaa pääkäyttötarkoituksen lisäksi näyttely- ja kokoontumistiloja.
- Urheilu- ja virkistyspalvelujen alue.
- LT

Yleisen tien alue.
- LPY

Yleisten pysäköintilaitosten korttelialue.
- EV-2

Suojaviheralue.  
Puustoisena säilytettävä alue, jonka yhteyteen voidaan rakentaa melusuojaukseen tarpeellisia rakenteita.
- 3 m kaava-alueen rajan ulkopuolella oleva viiva.
- Kaupungin- tai kunnanosan raja.
- Korttelin, korttelinosan ja alueen raja.
- Osa-alueen raja.
- Ohjeellinen osa-alueen raja.
- 15

Kaupungin- tai kunnanosan numero.
- KIR

Kaupungin- tai kunnanosan nimi.
- 15030

Korttelin numero.
- 5

Ohjeellisen tontin/rakennuspaikan numero.
- ALAVANKENT

Kadun, tien, katuaukion, torin, puiston tai muun yleisen alueen nimi.
- 150

Rakennusoikeus kerrosalaneliömetreinä.
- II

Roomalainen numero osoittaa rakennusten, rakennuksen tai sen osan suurimman sallitun kerrosluvun.
- e =0.70

Tehokkuusluku eli kerrosalan suhde tontin/rakennuspaikan pinta-alaan.
- Rakennusala.
- Ohjeellinen katos/talousrakennuksen rakennusala.
- +96,700

Alin kostumisesta vaurioituvien rakenteiden korkeusasema.
- Johtoa varten varattu alueen osa.  
z=sähköjohto j=viemäri v=vesijohto l=kaukolämpö
- Katu.

ALAVUS

ALAVANKENTÄN ASEMAKAAVAN MUUTOS 2

Kaupunginosa KIRKKOKANGAS 15

1:1000

Asemakaavan muutos koskee Alavuden kaupungin Kirkkokangas 15. kaupunginosan korttelia 15030, katualuetta ja vt 18 liikennealuetta.

Asemakaavan muutoksella muodostuu Alavuden kaupungin Kirkkokangas 15. kaupunginosan kortteli 15030, katu-, suojaviher-, urheilu- ja virkistyspalvelujen aluetta sekä vt 18 liikennealuetta.

Tällä asemakaava alueella tonttijaon tulee olla erillinen.

Pohjakartta on AKL:n 54a §:n mukainen. Pohjakartan koordinaattijärjestelmä ETRS-GK24/N60

Maanmittausinsinööri Timo Alataalkkari

ALAVUDELLA 26.1.2026  
ALAVUDEN KAUPUNKI YMPÄRISTÖPALVELUT

Maankäyttöjohtaja Kimmo Toivola