


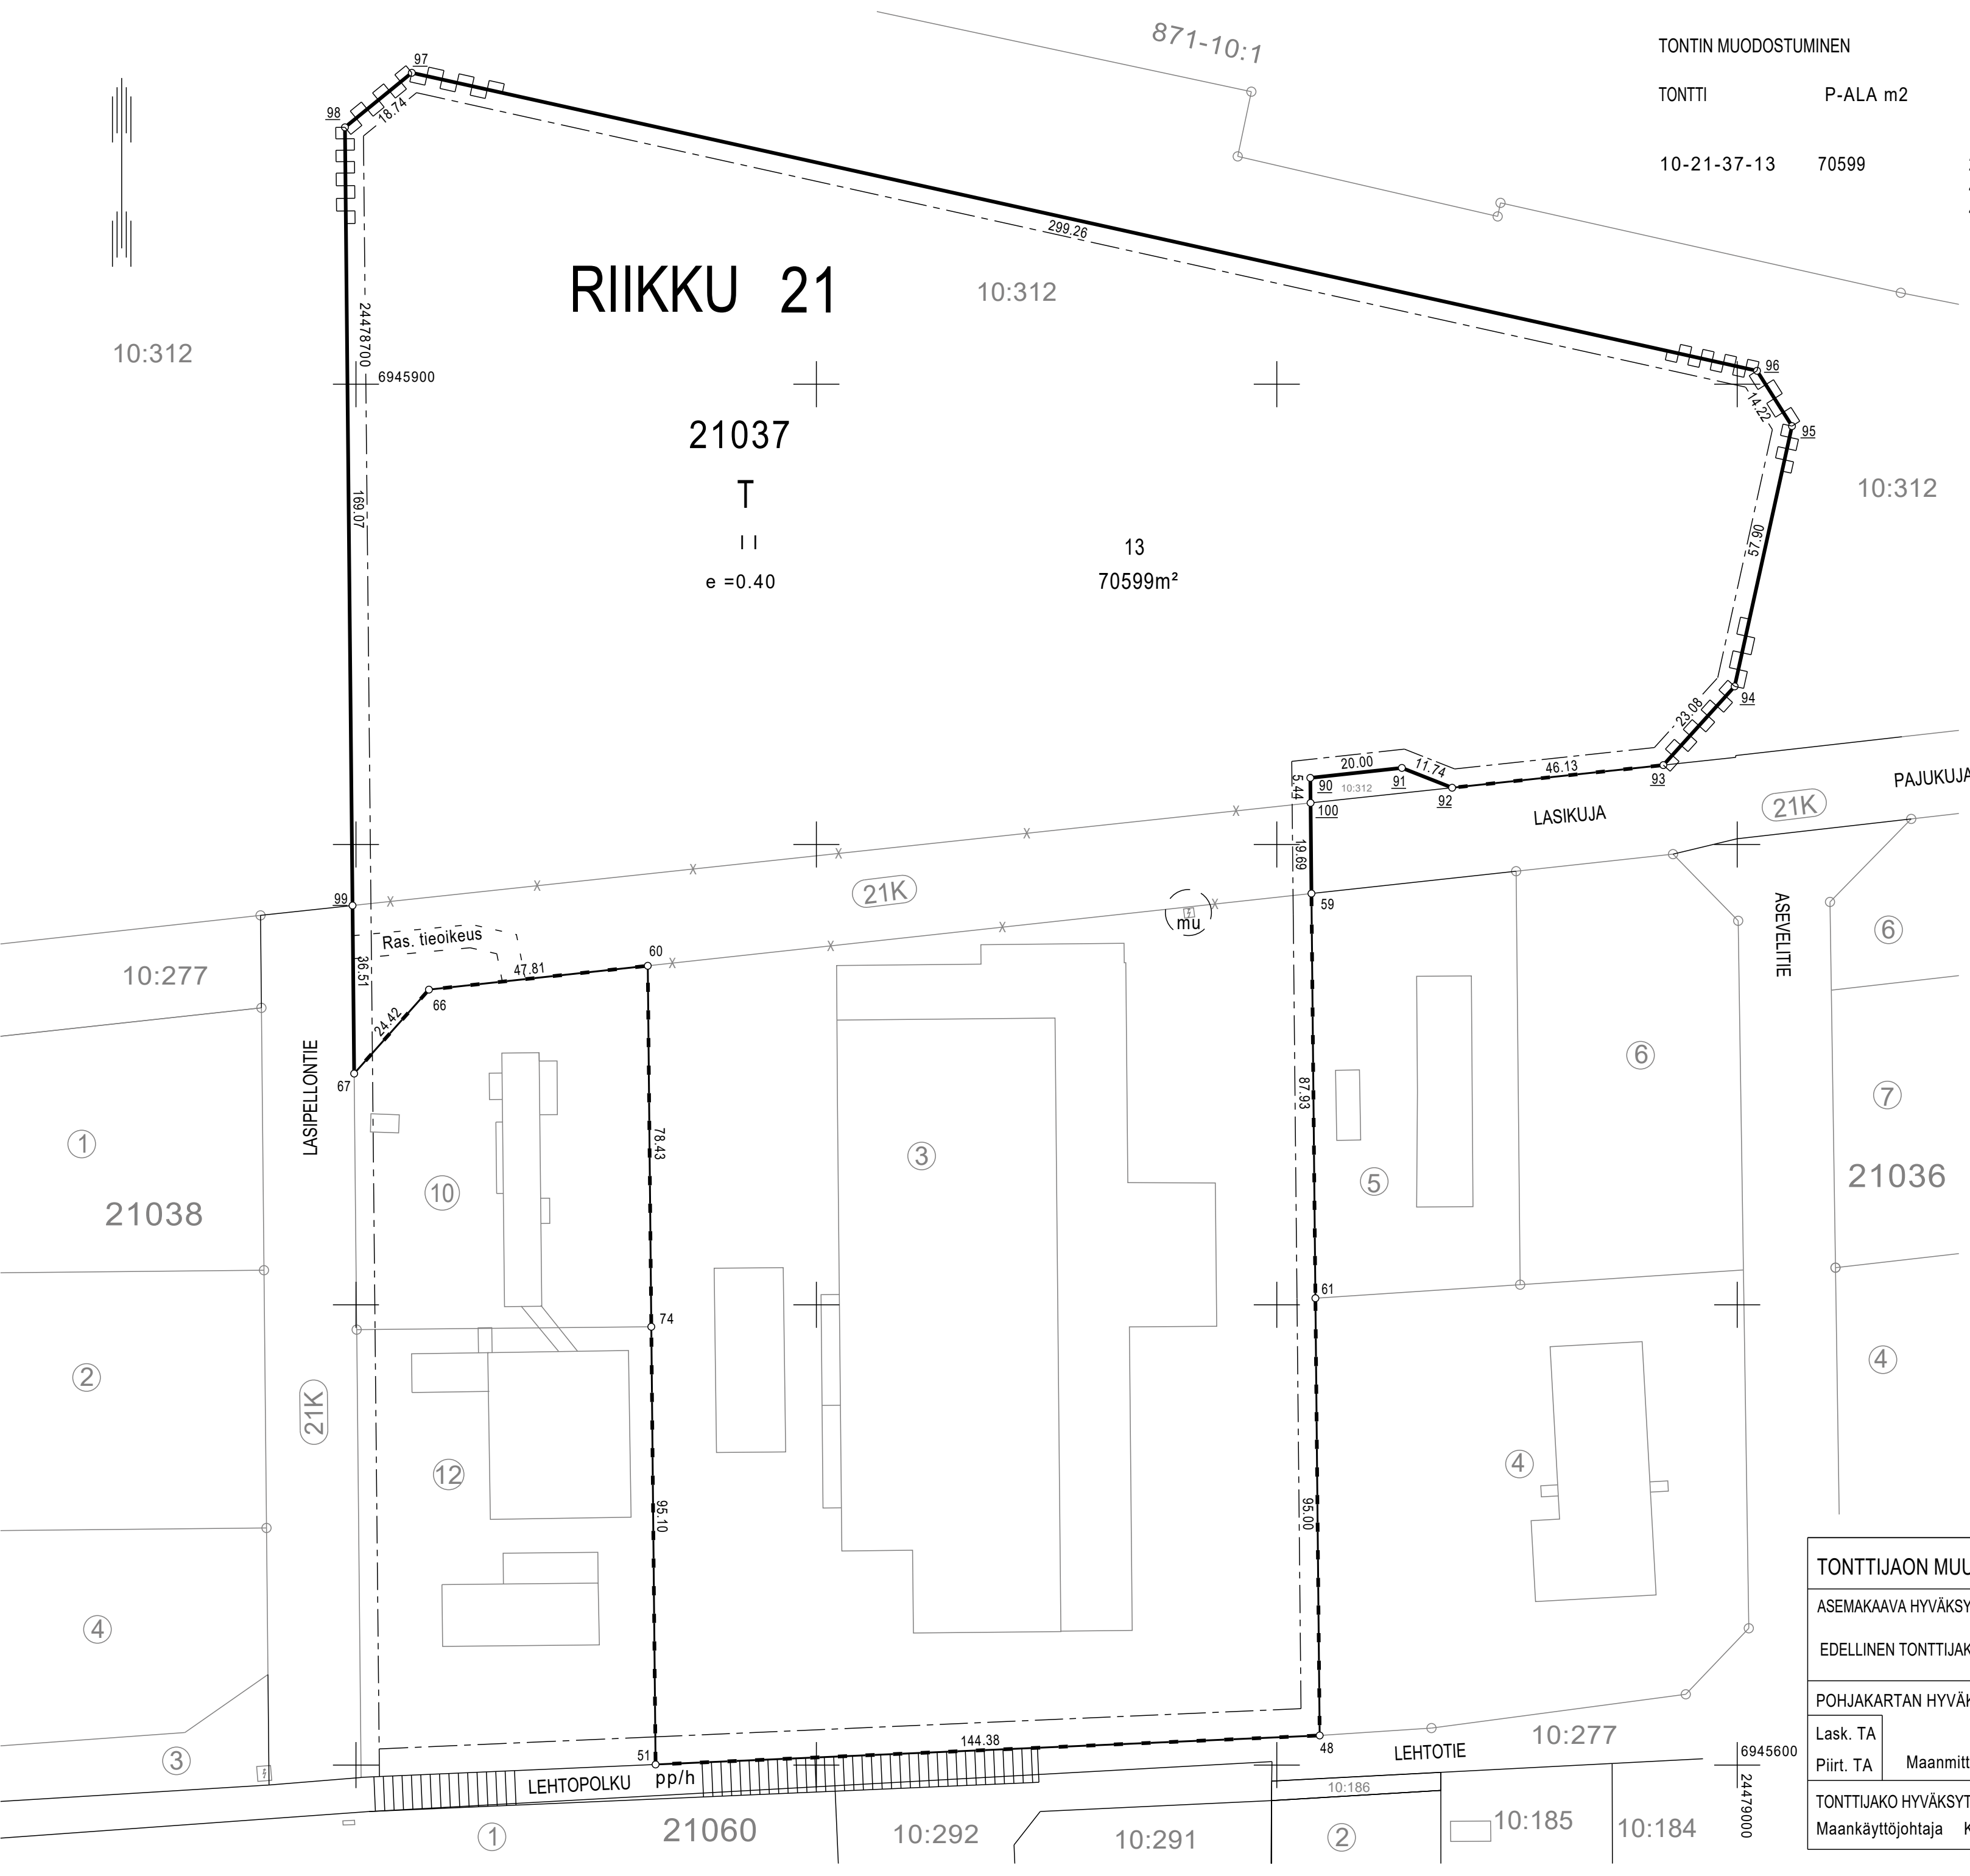

TONTIN MUODOSTUMINEN					
TONTTI	P-ALA m2	OSAPINTA-ALA m2	KIINTEISTÖ	KIINTEISTÖN NIMI	K-OSA/KYLÄ
10-21-37-13	70599	25717 4275 40607	10-21-37-3 10-21-9901-0 10-401-10-312	Tontti Riikun kadut Lasipelto 2	Riikku 21 Riikku 21 Alavus 401

KOORDINAATILUETTELO		ETRS-GK24
N:o	X	Y
48	6945606.434	24478909.314
51	6945600.131	24478765.077
59	6945789.351	24478907.526
60	6945773.648	24478763.380
61	6945701.428	24478908.385
66	6945768.472	24478715.848
67	6945750.235	24478699.606
74	6945695.227	24478764.146
90	6945814.473	24478907.281
91	6945816.639	24478927.165
92	6945812.332	24478938.084
93	6945817.245	24478983.954
94	6945834.351	24478999.448
95	6945890.896	24479011.896
96	6945902.913	24479004.302
97	6945967.653	24478712.126
98	6945955.811	24478697.608
99	6945786.747	24478699.251
100	6945809.038	24478907.334

TONTTIJAON MUUTOS JA LAAJENNUS				1:1000	ALAVUS				
ASEMAKAAVA HYVÄKSYTTY				21.2.2022	Lasipelto II	Ak 161	Valtion ylläpitämää kiinteistörekisterialuetta		
EDELLINEN TONTTIJAKO HYVÄKSYTTY				12.11.1984	Tj 165				
POHJAKARTAN HYVÄKSYI JA TONTTIJAON LAATI				25.9.2026			KORTTELI	21037	
							TONTTI	13	
Lask. TA				Maanmittausinsinööri			Timo Alatalkkari	TJ-KARTTA NRO	515
Piirt. TA									
TONTTIJAKO HYVÄKSYTTY									
Maankäyttöjohtaja				Kimmo Toivola	.2026	§			