


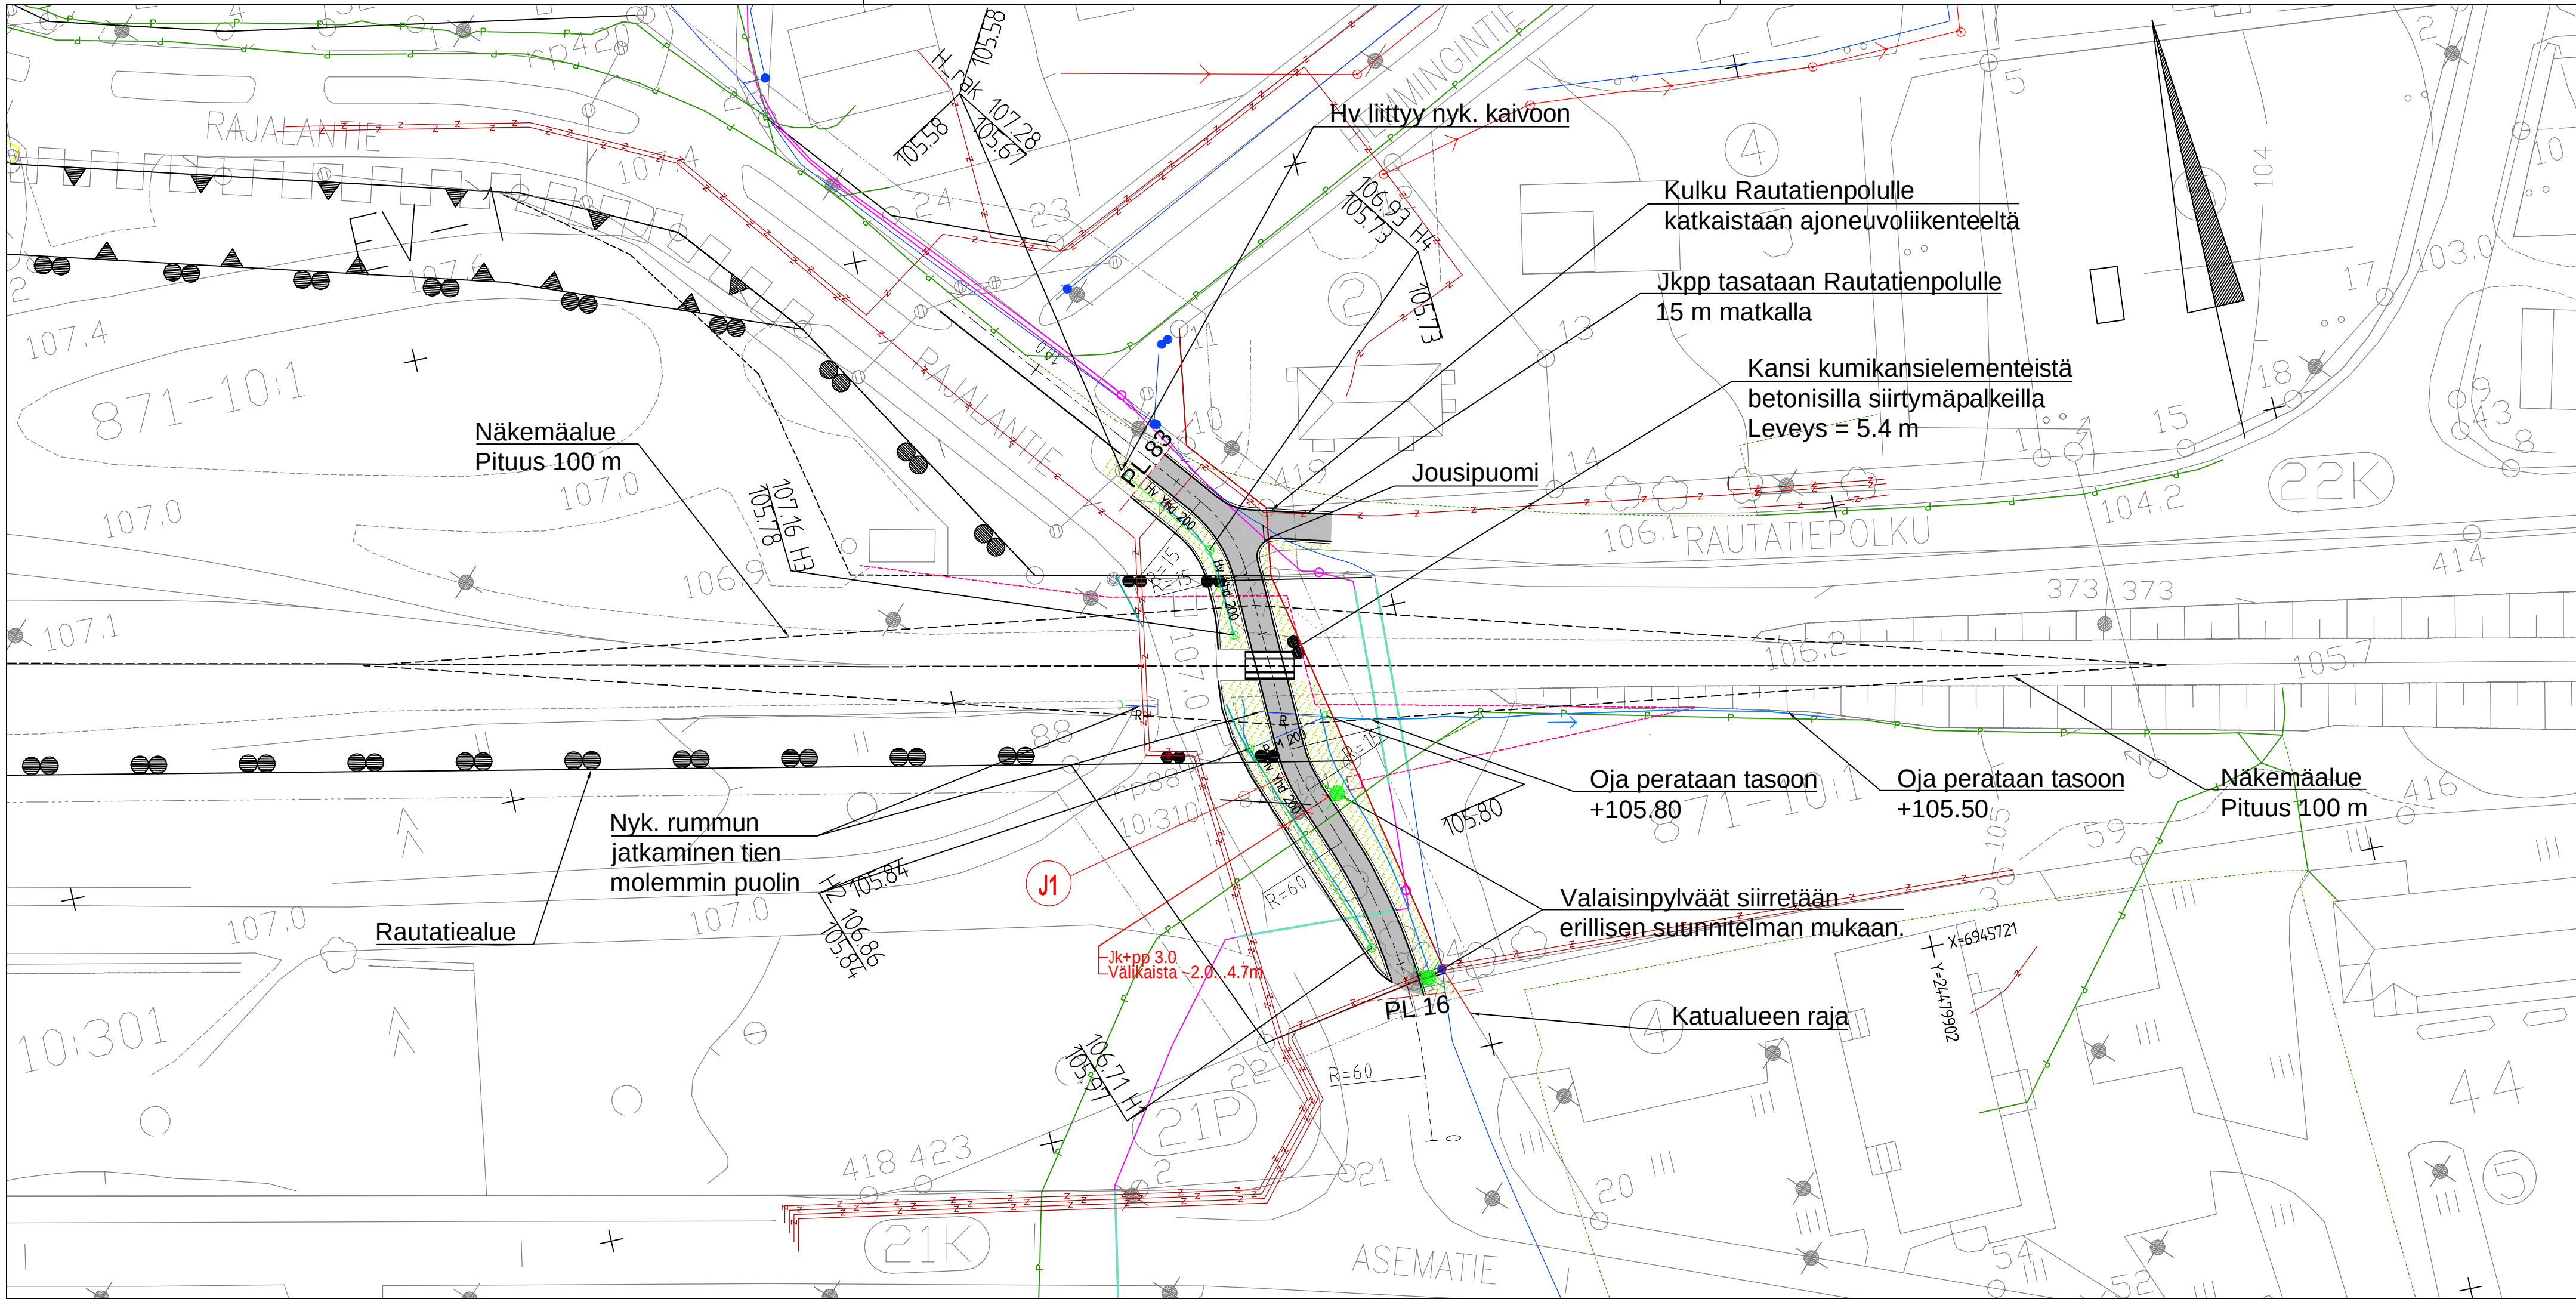

- MERKINTÖJEN SELITYKSET:
- Suunniteltu jkpp AB11
 - Nurmetus
 - Oja/painanne
 - Suunniteltu hulevesiviemäri
 - Nyk. hulevesiviemäri
 - Nyk. jätevesiviemäri
 - Nyk. vesijohto
 - Nyk. suojaputki
 - Kaukolämpö
 - Cinia, poistettu käytöstä
 - Sähkö, maakaapeli, Caruna
 - Telia maakaapeli
 - Telia romukaapeli (poistettu käytöstä)
 - Tiekaide
 - Nyk. valaisinpylväs
 - Uusi valaisinpylväs (alustava sijainti)

HUOM: Rata-alueen/radan suuntaiset kaapelit puuttuvat

LUONNOS

K.osa/Kylä	Kortteli/Tila	Tontti/Reknro	Viranomaisten merkintöjä		
Rajala					
Rakennustoimenpide			Koordinaattijärjestelmä	Kork. järj.	
Rakennussuunnitelma			ETRS-GK24	N2000	
Rakennuskohteen nimi ja osoite			Piirustuksen sisältö	Mittakaava	
Rajalantien tasoristeys Jalankulku- ja pyöräilyväylä Alavuden kaupunki			Suunnitelmakartta	1:500	
 Ramboll Finland Oy Teräksenkuja 1-3 E 65100 Vaasa  Alavuden kaupunki Suunn.(nimi, tutkinto, allekirjoitus)			Suunn.ala	Työnro	Piirustuskoko
			TKA	1510095428	780x297
			Piirustusnro	Muutos	
			1.1		
			Piirt.	Hyv.	Pvm
SGr	Tero Hakkola	27.2.2026			